

1 Implantación  
1 : 125

CONTRATO FM-INFIVALLE-82  
CONSULTORIA-01-2021

**OBJETO:**  
Realizar los estudios de localización de lotes, de planta física, de diseño y planos, de impacto ambiental y sostenibilidad, requeridos en la evaluación de la adecuada infraestructura para la innovación en cada proyecto denominado "Estudio de prefactibilidad para la creación del distrito de innovación en el Valle del Cauca identificado con el BPIN 2018000100055"

**CONSULTOR:** U.T. Distrito de la Innovación 

**REPRESENTANTE LEGAL:**  
  
**Arq. NELLA CAMACHO**  
NIT: 901475784-2  
**ARQUITECTO PROYECTISTA:**

**Arq. NELLA CAMACHO**  
Mat. A25292002 - 4011299

**VISTO BUENO SUPERVISOR:**  **FONDO MIXTO**  
PARA LA PROMOCIÓN DEL SERVIDOR, EL DESARROLLO EMPRESARIAL Y LA GESTIÓN SOCIAL.

**Arq. MARÍA JULIANA LIZCANO**  
M.P. A1394622018-1107510269

**INTERVENTORIA:**  
**DIRECTOR INTERVENTORIA:**  
  
**MARLON GIOVANY GOMEZ**

**ESPECIALISTA INTERVENTORIA:**  
  
**ARQ. JUAN CARLOS MORA**  
M.P. 76700-41926-16739145

**ING. DIANA PATRICIA TRUJILLO MEDINA**  
M.P. 76202092974-66984823

**PROYECTO:**  **DISTRITO DE INNOVACIÓN DEL VALLE DEL CAUCA**

**NOTA:**  
Este documento y toda su información, conceptos, diseños y notas contenidas en él son propiedad intelectual del arquitecto. Por lo tanto no podrán ser copiadas o reproducidas sin su consentimiento escrito. El arquitecto no se hace responsable por la ejecución de la obra, sólo se hace responsable por la información contenida en los planos.

**Profesionales colaboradores:**  
**ARQ. JUAN DIEGO ROA**  
M.P. A1262020 - 1121949807


**OBSERVACIONES**

	fecha

**Contenido:**  
**Plano de Implantación**  
**Nodo Cali**

**ESCALA:** INDICADA **FECHA:** Octubre-2023

**PLANO N°:**  
**A-01**

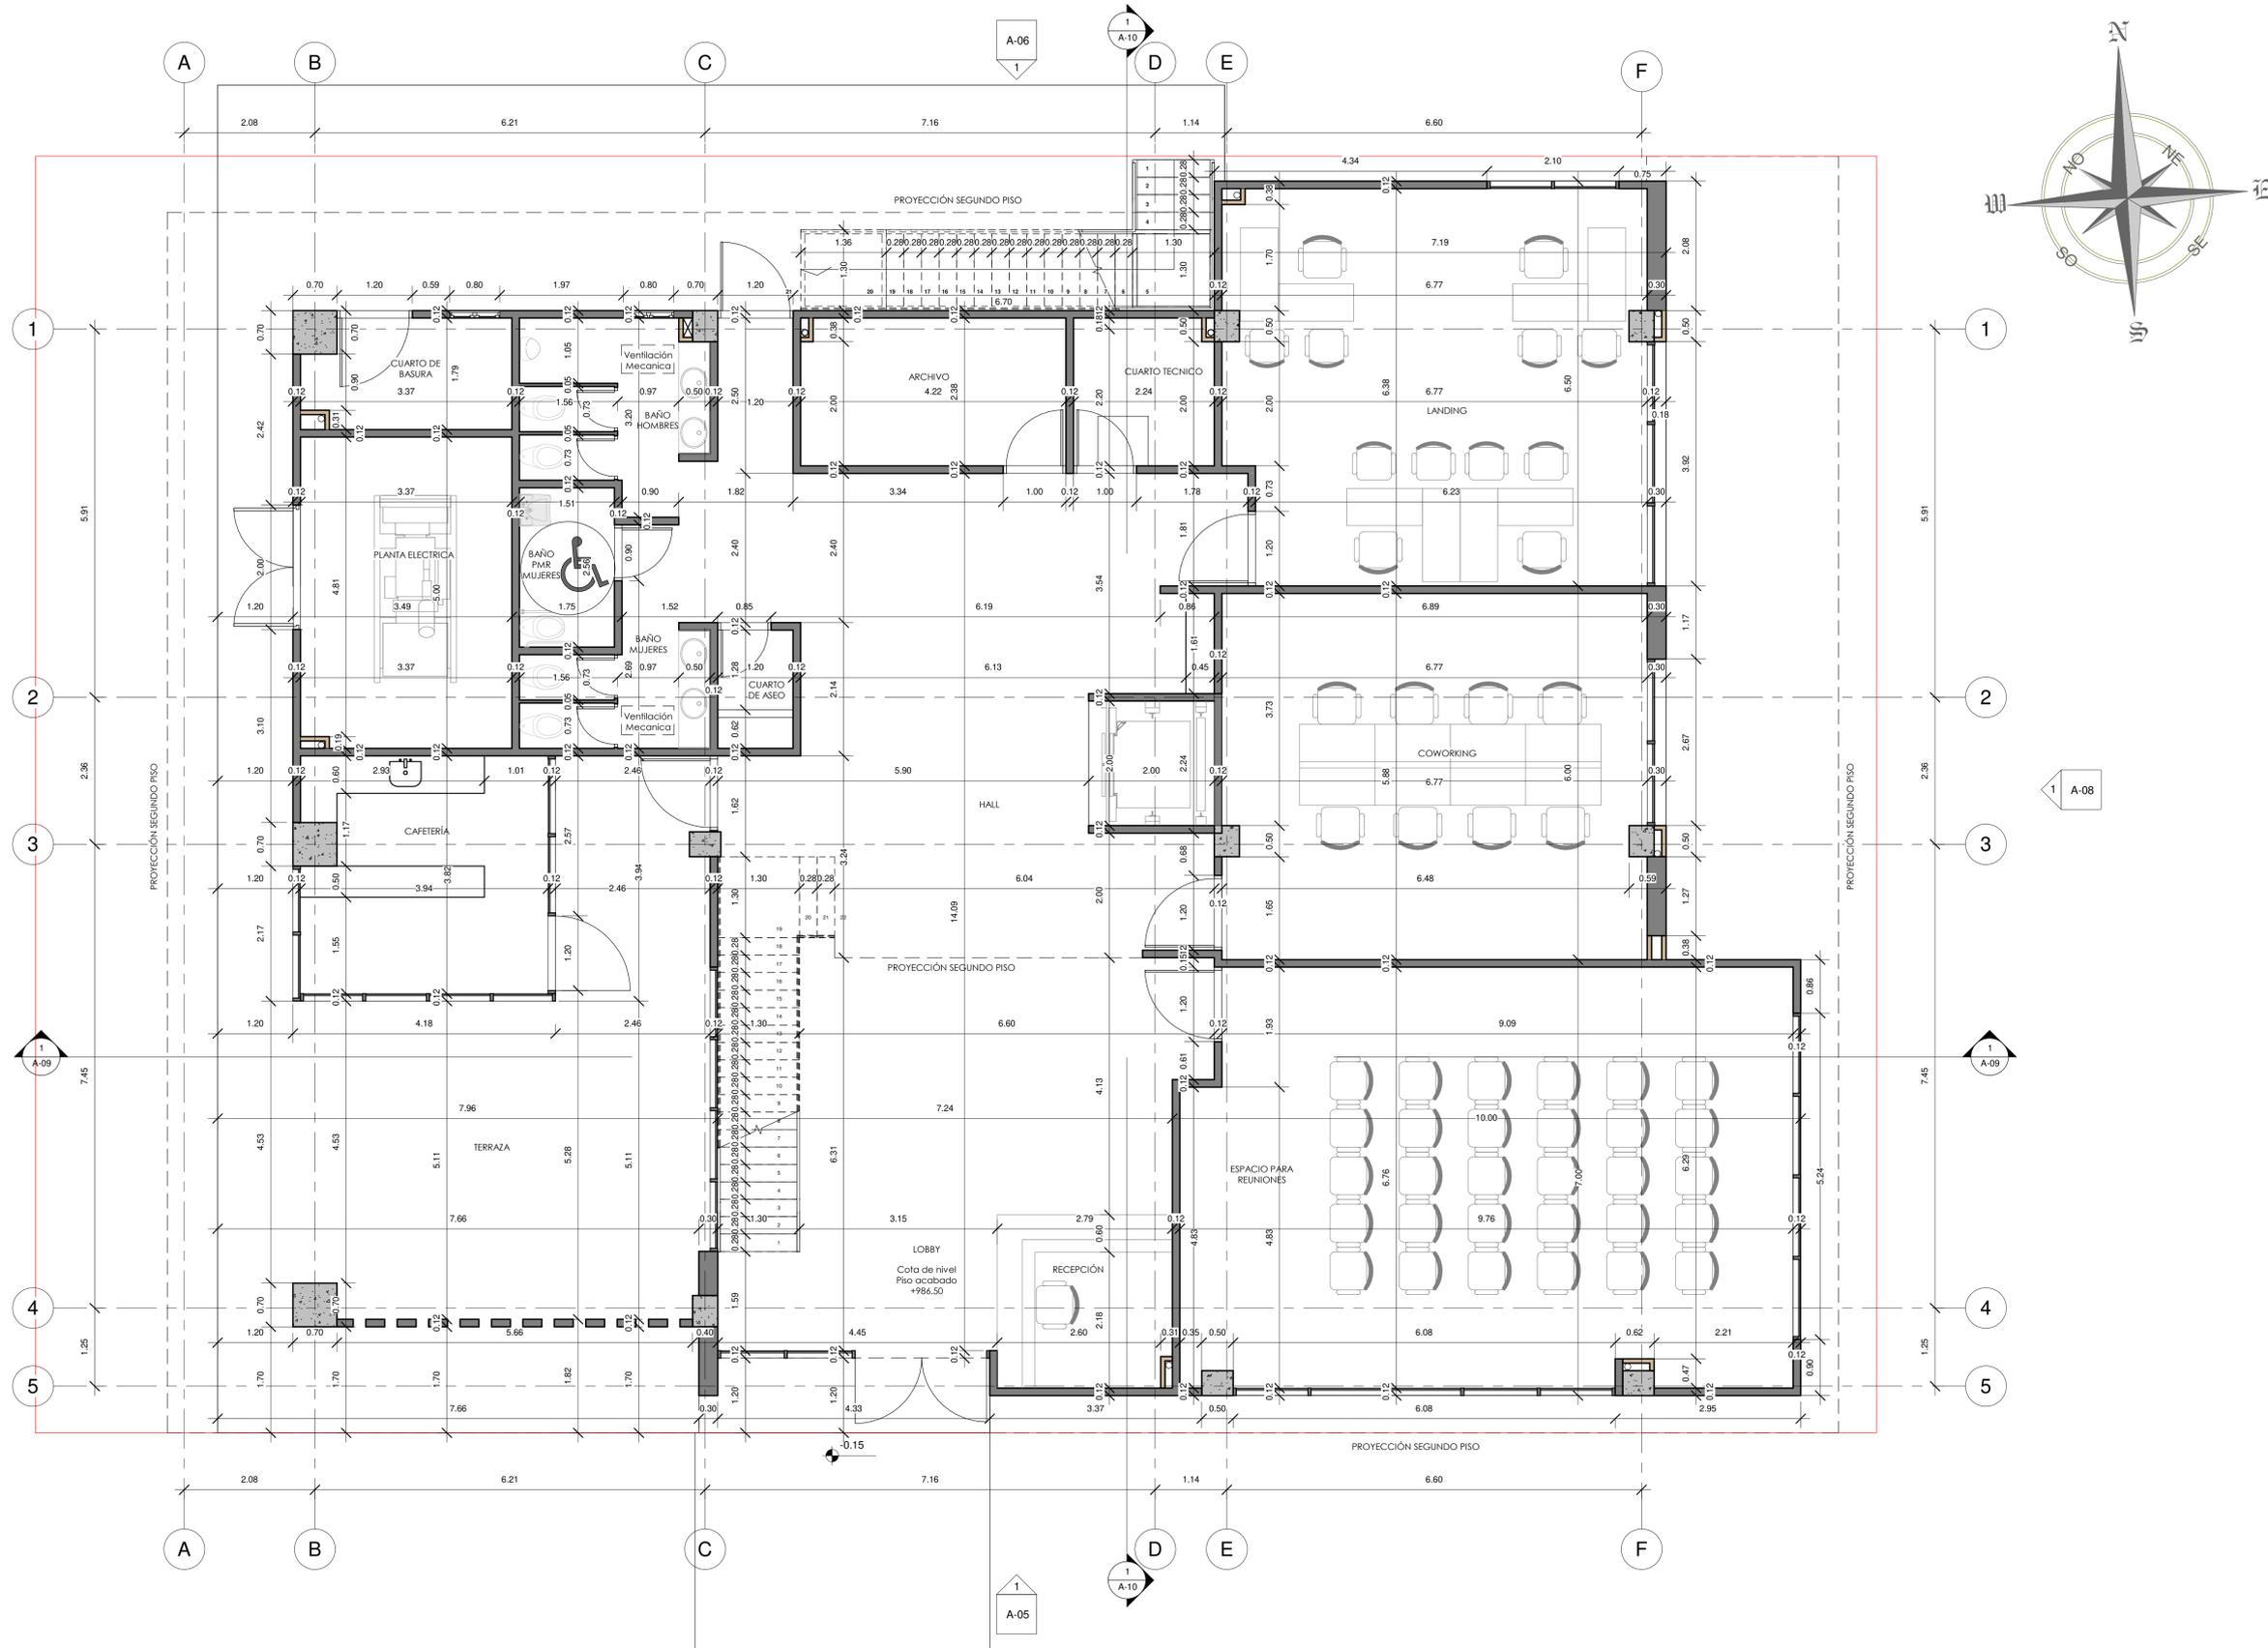

1 Nivel 1  
1 : 50

**CONTRATO FM-INFIVALLE-82  
CONSULTORIA-01-2021**

**OBJETO:**  
Realizar los estudios de localización de lotes, de planta física, de diseño y planos, de impacto ambiental y sostenibilidad, requeridos en la evaluación de la adecuada infraestructura para la innovación en cada proyecto denominado "Estudio de prefactibilidad para la creación del distrito de innovación en el Valle del Cauca identificado con el BPIN 201800010005"

**CONSULTOR:** U.T. Distrito de la Innovación

**REPRESENTANTE LEGAL:**  
  
**Arq. NELLA CAMACHO**  
NIT: 901475784-2  
**ARQUITECTO PROYECTISTA:**

**Arq. NELLA CAMACHO**  
Mat. A25292002 - 4011299

**VISTO BUENO SUPERVISOR:** FONDO MIXTO

**ARQ. MARÍA JULIANA LIZCANO**  
M.P. A1394622018-1107510269

**INTERVENTORIA:**  
**DIRECTOR INTERVENTORIA:**

**MARLON GIOVANY GOMEZ**  
**ESPECIALISTA INTERVENTORIA:**

**ARQ. JUAN CARLOS MORA**  
M.P. 76700-41926-16739145

**ING. DIANA PATRICIA TRUJILLO MEDINA**  
M.P. 76202092974-66984823

**PROYECTO:**   
DISTRITO DE INNOVACIÓN DEL VALLE DEL CAUCA

**NOTA:**  
Este documento y toda su información, conceptos, diseños y notas contenidas en él son propiedad intelectual del arquitecto. Por lo tanto no podrán ser copiadas o reproducidas sin su consentimiento escrito. El arquitecto no se hace responsable por la ejecución de la obra, sólo se hace responsable por la información contenida en los planos.


**Profesionales colaboradores:**  
**ARQ. JUAN DIEGO ROA**  
M.P. A1262020 - 1121949807

OBSERVACIONES	
	fecha

**Contenido:**  
**Planta arquitectónica Piso 1**

**ESCALA:** INDICADA **FECHA:** Octubre-2023

**PLANO N°:** **A-02**

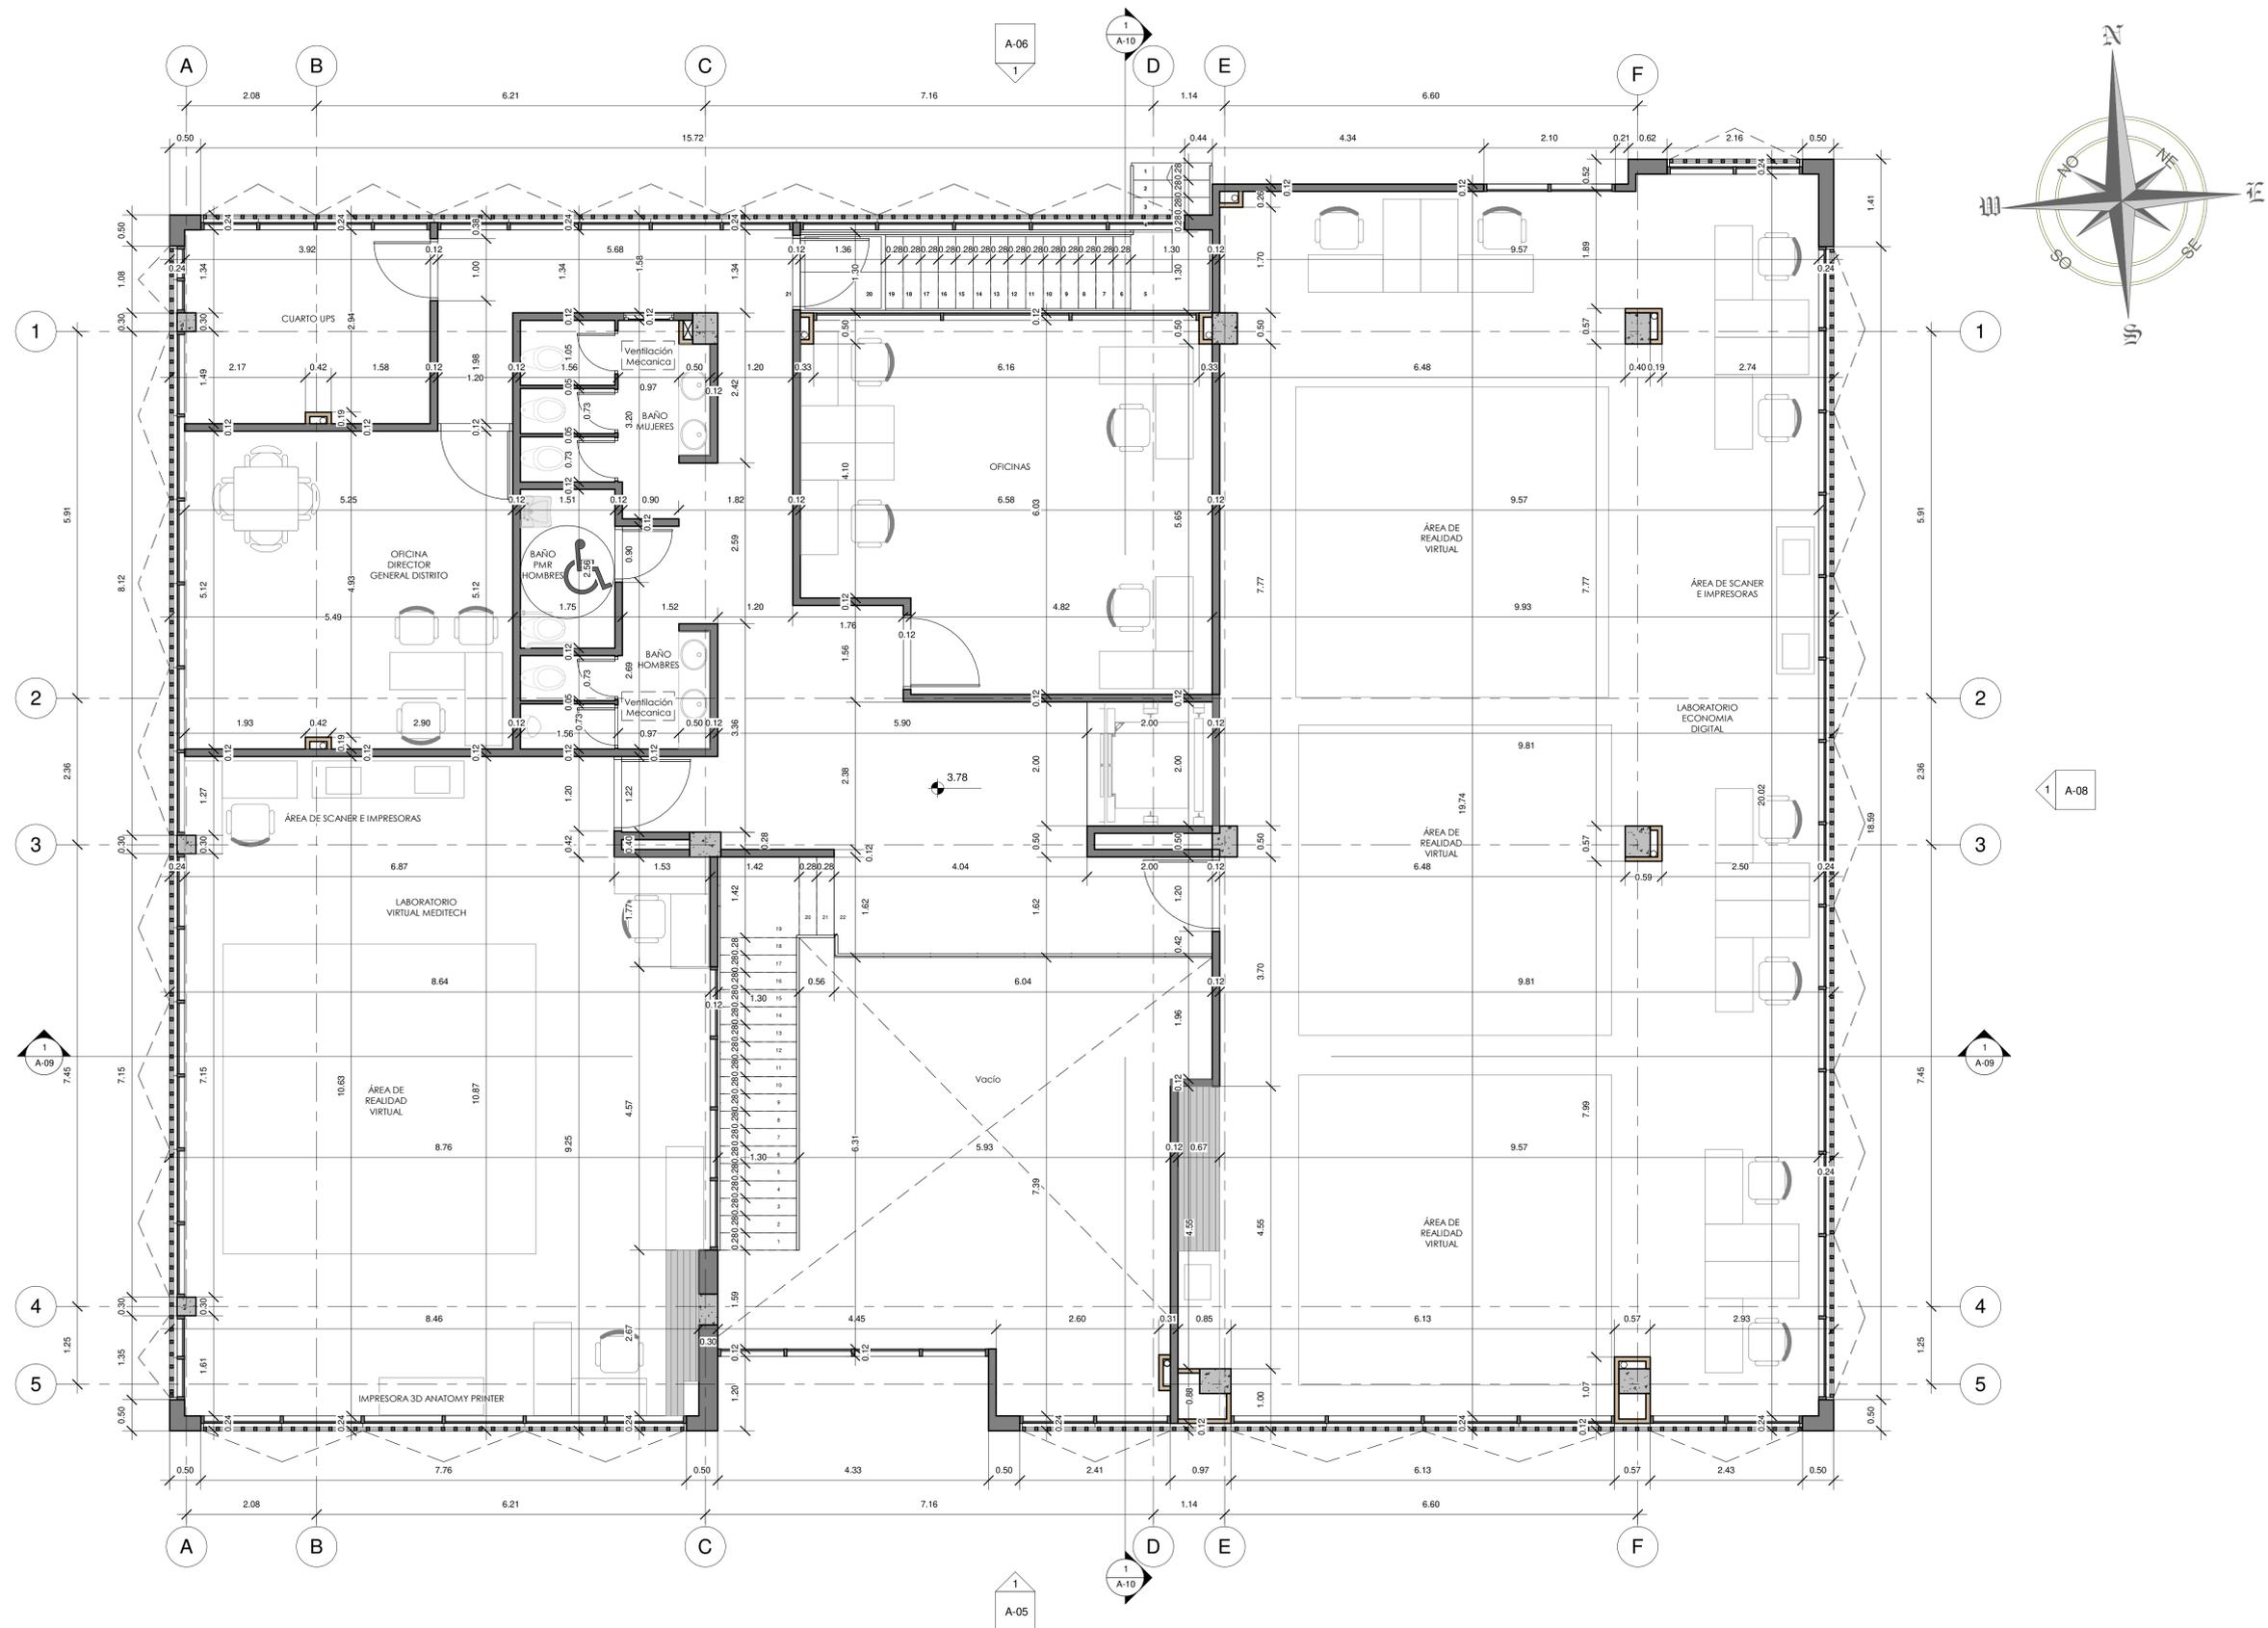

1 Nivel 2  
1 : 50

**CONTRATO FM-INFIVALLE-82**  
**CONSULTORIA-01-2021**  
**OBJETO:**  
 Realizar los estudios de localización de lotes, de planta física, de diseño y planos, de impacto ambiental y sostenibilidad, requeridos en la evaluación de la adecuada infraestructura para la innovación en cada proyecto denominado "Estudio de prefactibilidad para la creación del distrito de innovación en el Valle del Cauca identificado con el BPIN 2018000100055"

**CONSULTOR:** U.T. Distrito de la Innovación  
**REPRESENTANTE LEGAL:**

**Arq. NELLA CAMACHO**  
**NIT: 901475784-2**  
**ARQUITECTO PROYECTISTA:**

**Arq. NELLA CAMACHO**  
**Mat. A25292002 - 4011299**

**VISTO BUENO SUPERVISOR:**

**ARQ. MARÍA JULIANA LIZCANO**  
**M.P. A1394622018-1107510269**

**INTERVENTORIA:**  
**DIRECTOR INTERVENTORIA:**

**MARLON GIOVANY GOMEZ**  
**ESPECIALISTA INTERVENTORIA:**

**ARQ. JUAN CARLOS MORA**  
**M.P. 76700-41926-16739145**

**ING. DIANA PATRICIA TRUJILLO MEDINA**  
**M.P. 76202092974-66984823**

**PROYECTO:**
  
 DISTRITO DE INNOVACIÓN DEL VALLE DEL CAUCA

**NOTA:**  
 Este documento y toda su información, conceptos, diseños y notas contenidas en él son propiedad intelectual del arquitecto. Por lo tanto no podrán ser copiadas o reproducidas sin su consentimiento escrito. El arquitecto no se hace responsable por la ejecución de la obra, sólo se hace responsable por la información contenida en los planos.



**Profesionales colaboradores:**  
**ARQ. JUAN DIEGO ROA**  
**M.P. A1262020 - 1121949807**

OBSERVACIONES	
	fecha

**Contenido:**  
**Planta arquitectónica Piso 2**

**ESCALA:** INDICADA  
**FECHA:** Octubre-2023

**PLANO N°:**

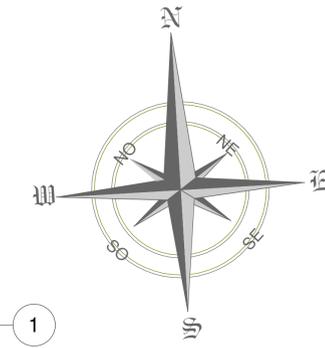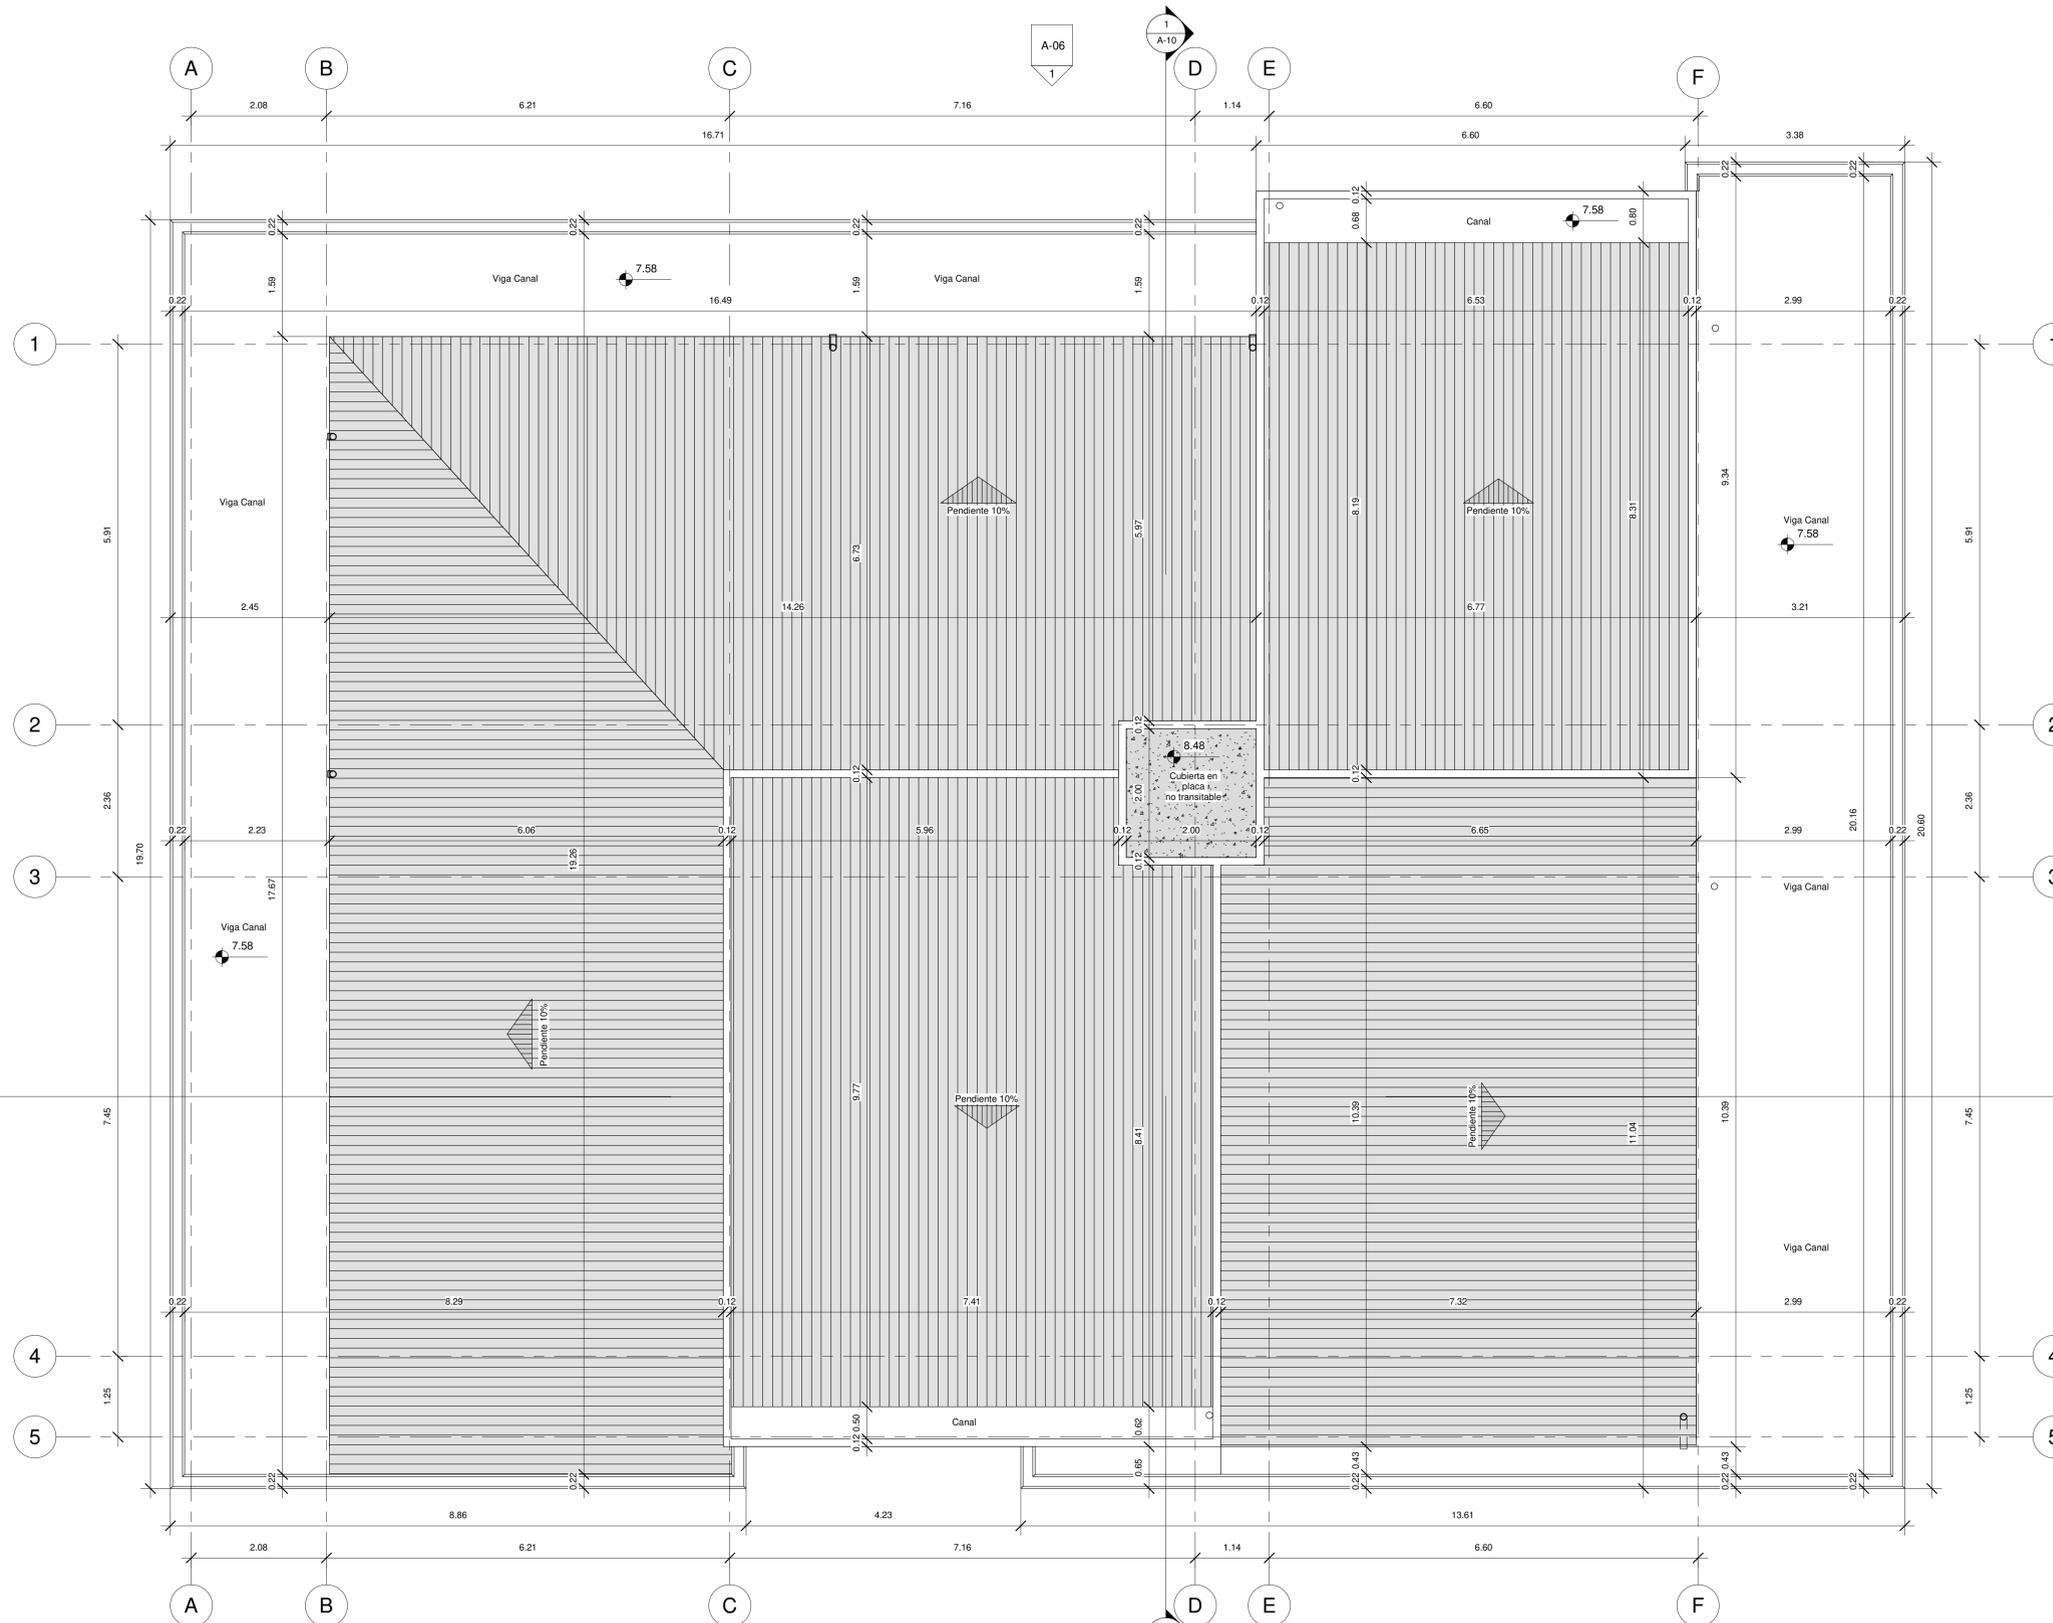

1 Cubierta  
1 : 50

CONTRATO FM-INFIVALLE-82  
CONSULTORIA-01-2021

**OBJETO:**  
Realizar los estudios de localización de lotes, de planta física, de diseño y planos, de impacto ambiental y sostenibilidad, requeridos en la evaluación de la adecuada infraestructura para la innovación en cada proyecto denominado "Estudio de prefactibilidad para la creación del distrito de innovación en el Valle del Cauca identificado con el BPIN 2018000100055"

**CONSULTOR:** U.T. Distrito de la Innovación  
**REPRESENTANTE LEGAL:**

**Arq. NELLA CAMACHO**  
NIT: 901475784-2  
**ARQUITECTO PROYECTISTA:**

**Arq. NELLA CAMACHO**  
Mat. A25292002 - 4011299

**VISTO BUENO SUPERVISOR:** FONDO MIXTO PARA LA PROMOCIÓN DEL DESARROLLO ECONÓMICO, SOCIAL Y LA GESTIÓN SOCIAL

**ARQ. MARÍA JULIANA LIZCANO**  
M.P. A1394622018-1107510269

**INTERVENTORIA:**  
**DIRECTOR INTERVENTORIA:**

**MARLON GIOVANY GOMEZ**  
**ESPECIALISTA INTERVENTORIA:**

**ARQ. JUAN CARLOS MORA**  
M.P 76700-41926-16739145

**ING. DIANA PATRICIA TRUJILLO MEDINA**  
M.P 76202092974-66984823

**PROYECTO:**  
DISTRITO DE INNOVACIÓN DEL VALLE DEL CAUCA

**NOTA:**  
Este documento y toda su información, conceptos, diseños y notas contenidas en él son propiedad intelectual del arquitecto. Por lo tanto no podrán ser copiadas o reproducidas sin su consentimiento escrito. El arquitecto no se hace responsable por la ejecución de la obra, sólo se hace responsable por la información contenida en los planos.

**Profesionales colaboradores:**  
**ARQ. JUAN DIEGO ROA**  
M.P. A1262020 - 1121949807

OBSERVACIONES	fecha

**Contenido:**  
Planta arquitectónica de cubiertas

**ESCALA:** INDICADA **FECHA:** Octubre-2023

**PLANO N°:** A-04



1 Sur  
1:50



CONTRATO FM-INFIVALLE-82  
CONSULTORIA-01-2021

**OBJETO:**

Realizar los estudios de localización de lotes, de planta física, de diseño y planos, de impacto ambiental y sostenibilidad, requeridos en la evaluación de la adecuada infraestructura para la innovación en cada proyecto denominado "Estudio de prefactibilidad para la creación del distrito de innovación en el Valle del Cauca identificado con el BPIN 2018000100055"

**CONSULTOR:** U.T. Distrito de la Innovación

**REPRESENTANTE LEGAL:**

**Arq. NELLA CAMACHO**  
NIT: 901475784-2

**ARQUITECTO PROYECTISTA:**

**Arq. NELLA CAMACHO**  
Mat. A25292002 - 4011299

**VISTO BUENO SUPERVISOR:** FONDO MIXTO

**ARQ. MARÍA JULIANA LIZCANO**  
M.P. A1394622018-1107510269

**INTERVENTORIA:**  
**DIRECTOR INTERVENTORIA:**

**MARLON GIOVANY GOMEZ**

**ESPECIALISTA INTERVENTORIA:**

**ARQ. JUAN CARLOS MORA**  
M.P 76700-41926-16739145

**ING. DIANA PATRICIA TRUJILLO MEDINA**  
M.P 76202092974-66984823

**PROYECTO:** **DISTRITO DE INNOVACIÓN DEL VALLE DEL CAUCA**

**NOTA:**

Este documento y toda su información, conceptos, diseños y notas contenidas en él son propiedad intelectual del arquitecto. Por lo tanto no podrán ser copiadas o reproducidas sin su consentimiento escrito. El arquitecto no se hace responsable por la ejecución de la obra, sólo se hace responsable por la información contenida en los planos.

Profesionales colaboradores:

**ARQ. JUAN DIEGO ROA**  
M.P. A1262020 - 1121949807

OBSERVACIONES	fecha

Contenido:

Fachada Principal


ESCALA:  
INDICADA

FECHA:  
Octubre-2023

PLANO N°:

**A-05**



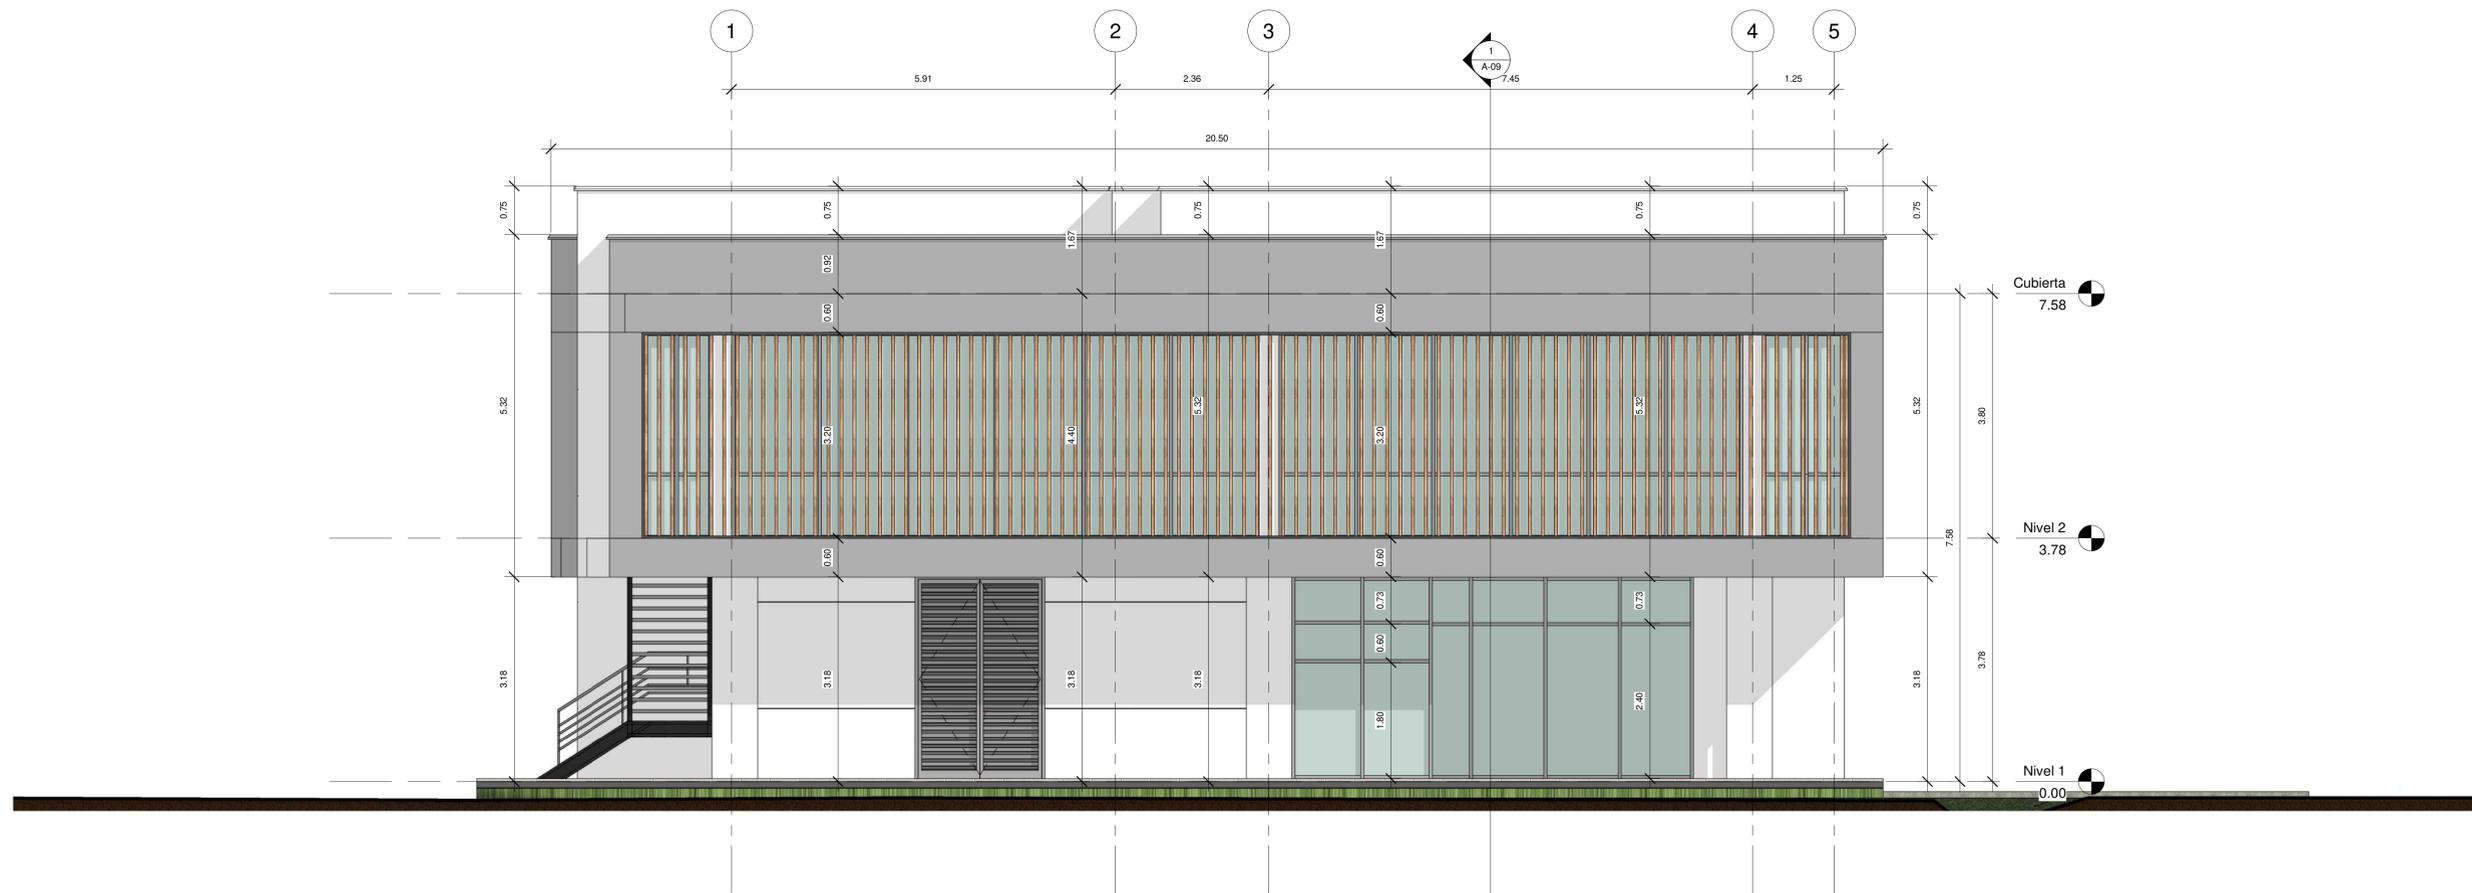

1 Oeste  
1 : 50

CONTRATO FM-INFIVALLE-82  
CONSULTORIA-01-2021

**OBJETO:**  
Realizar los estudios de localización de lotes, de planta física, de diseño y planos, de impacto ambiental y sostenibilidad, requeridos en la evaluación de la adecuada infraestructura para la innovación en cada proyecto denominado "Estudio de prefactibilidad para la creación del distrito de innovación en el Valle del Cauca identificado con el BPIN 2018000100055"

**CONSULTOR:** U.T. Distrito de la Innovación   
**REPRESENTANTE LEGAL:**

**Arq. NELLA CAMACHO**  
NIT: 901475784-2  
**ARQUITECTO PROYECTISTA:**

**Arq. NELLA CAMACHO**  
Mat. A25292002 - 4011299

**VISTO BUENO SUPERVISOR:**  FONDO MIXTO PARA LA PROMOCIÓN DEL DESEMPEÑO Y LA GESTIÓN SOCIAL

**ARQ. MARÍA JULIANA LIZCANO**  
M.P. A1394622018-1107510269

**INTERVENTORIA:**  
**DIRECTOR INTERVENTORIA:**

**MARLON GIOVANY GOMEZ**  
**ESPECIALISTA INTERVENTORIA:**

**ARQ. JUAN CARLOS MORA**  
M.P 76700-41926-16739145

**ING. DIANA PATRICIA TRUJILLO MEDINA**  
M.P 76202092974-66984823

**PROYECTO:**  DISTRITO DE INNOVACIÓN DEL VALLE DEL CAUCA

**NOTA:**  
Este documento y toda su información, conceptos, diseños y notas contenidas en él son propiedad intelectual del arquitecto. Por lo tanto no podrán ser copiadas o reproducidas sin su consentimiento escrito. El arquitecto no se hace responsable por la ejecución de la obra, sólo se hace responsable por la información contenida en los planos.

**Profesionales colaboradores:**  
**ARQ. JUAN DIEGO ROA**  
M.P. A1262020 - 1121949807

OBSERVACIONES	
	fecha

**Contenido:**  
Fachada Oeste

**ESCALA:** INDICADA      **FECHA:** Octubre-2023

**PLANO N°:** A-07



1 Este  
1 : 50

CONTRATO FM-INFIVALLE-82  
CONSULTORIA-01-2021

**OBJETO:**  
Realizar los estudios de localización de lotes, de planta física, de diseño y planos, de impacto ambiental y sostenibilidad, requeridos en la evaluación de la adecuada infraestructura para la innovación en cada proyecto denominado "Estudio de prefactibilidad para la creación del distrito de innovación en el Valle del Cauca identificado con el BPIN 2018000100055"

**CONSULTOR:** U.T. Distrito de la Innovación  
**REPRESENTANTE LEGAL:**

**Arq. NELLA CAMACHO**  
NIT: 901475784-2  
**ARQUITECTO PROYECTISTA:**

**Arq. NELLA CAMACHO**  
Mat. A25292002 - 4011299

**VISTO BUENO SUPERVISOR:** FONDO MIXTO PARA LA INNOVACIÓN DEL DEPARTAMENTO DEL VALLE DEL CAUCA

**ARQ. MARÍA JULIANA LIZCANO**  
M.P. A1394622018-1107510269

**INTERVENTORIA:**  
**DIRECTOR INTERVENTORIA:**

**MARLON GIOVANY GOMEZ**  
**ESPECIALISTA INTERVENTORIA:**

**ARQ. JUAN CARLOS MORA**  
M.P 76700-41926-16739145

**ING. DIANA PATRICIA TRUJILLO MEDINA**  
M.P 76202092974-66984823

**PROYECTO:** DISTRITO DE INNOVACIÓN DEL VALLE DEL CAUCA

**NOTA:**  
Este documento y toda su información, conceptos, diseños y notas contenidas en él son propiedad intelectual del arquitecto. Por lo tanto no podran ser copiadas o reproducidas sin su consentimiento escrito. El arquitecto no se hace responsable por la ejecución de la obra, sólo se hace responsable por la información contenida en los planos.


**Profesionales colaboradores:**  
**ARQ. JUAN DIEGO ROA**  
M.P. A1262020 - 1121949807

OBSERVACIONES	fecha

**Contenido:**  
Fachada Este

**ESCALA:** INDICADA      **FECHA:** Octubre-2023

**PLANO N°:** A-08

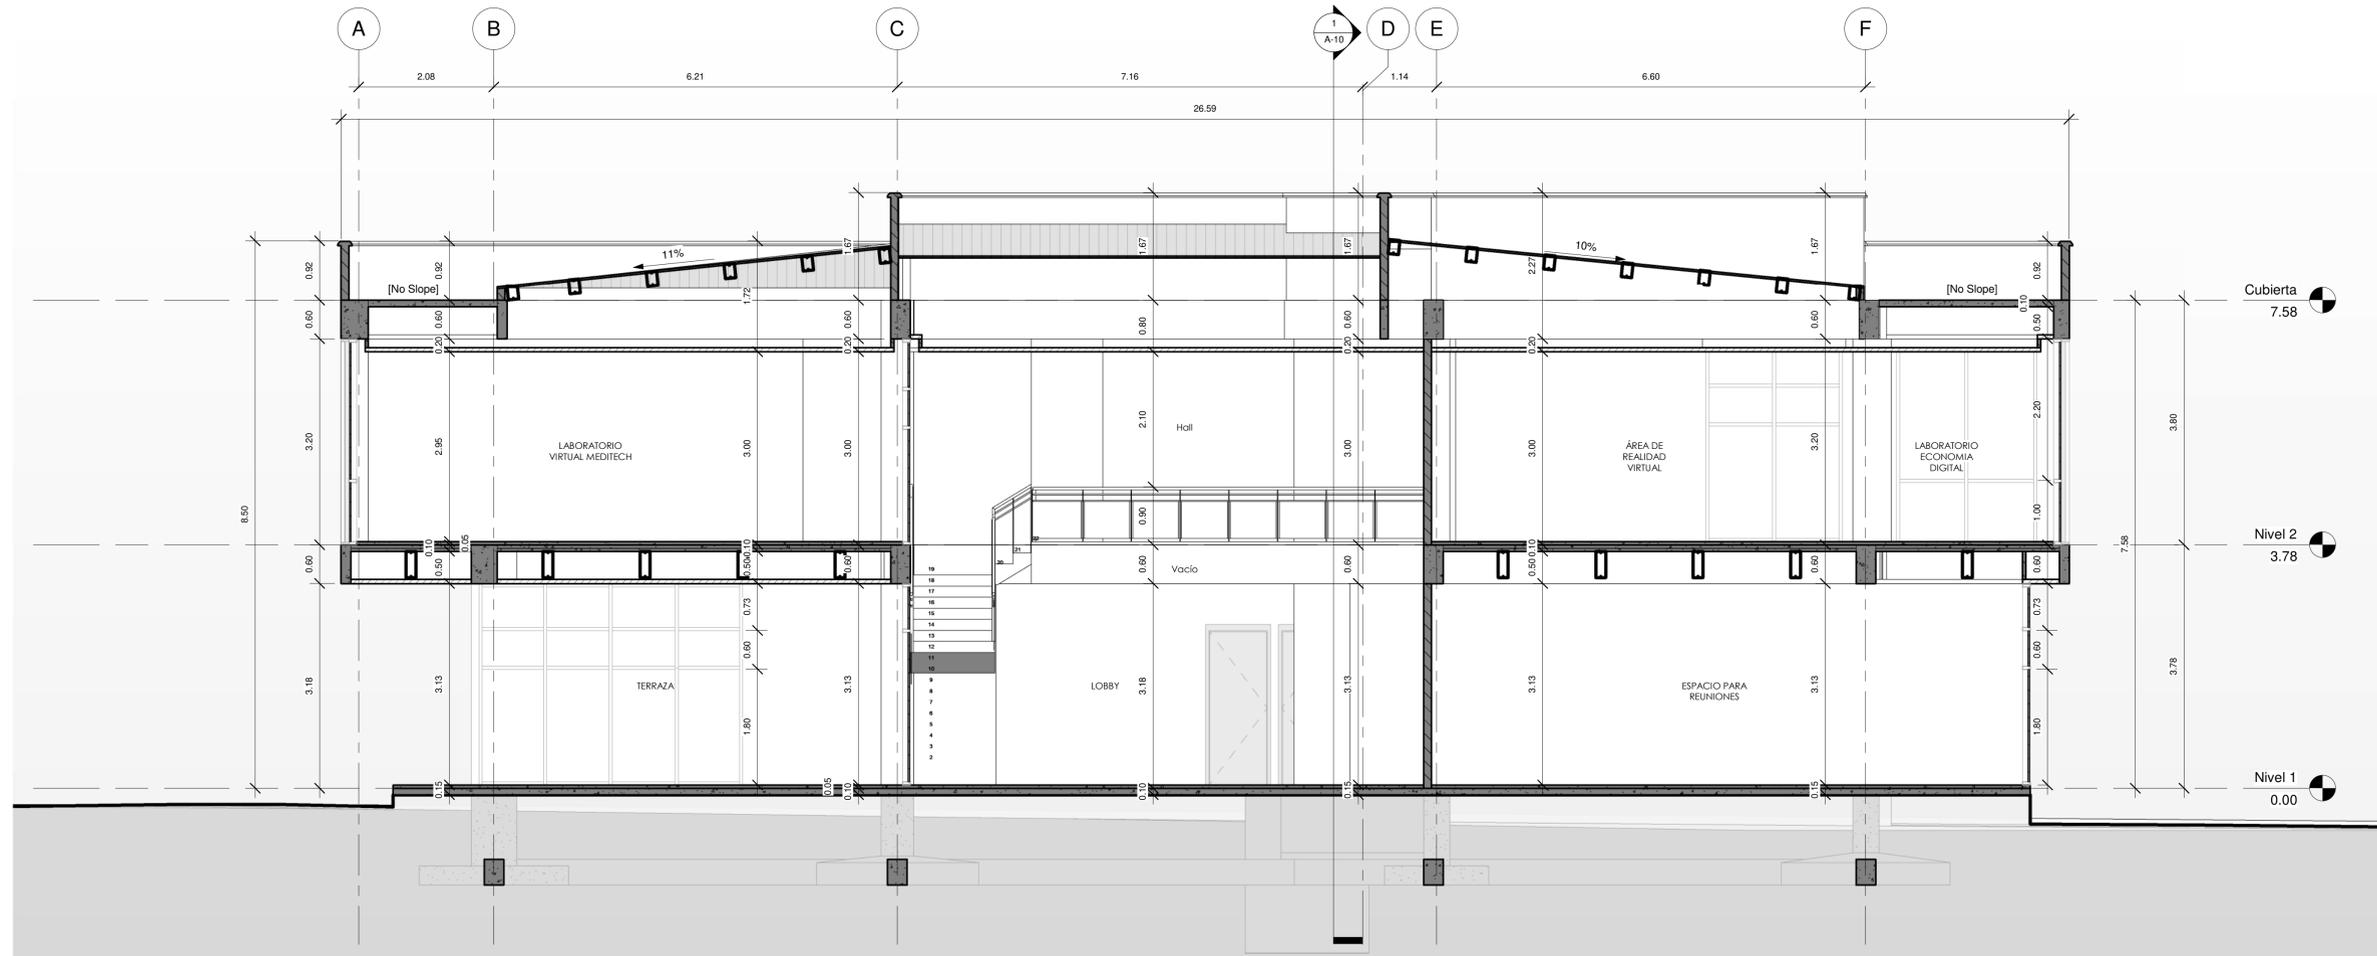

1 Corte Longitudinal A-A  
1 : 50



CONTRATO FM-INFIVALLE-82  
CONSULTORIA-01-2021

**OBJETO:**

Realizar los estudios de localización de lotes, de planta física, de diseño y planos, de impacto ambiental y sostenibilidad, requeridos en la evaluación de la adecuada infraestructura para la innovación en cada proyecto denominado "Estudio de prefactibilidad para la creación del distrito de innovación en el Valle del Cauca identificado con el BPIN 2018000100055"

**CONSULTOR:**



**REPRESENTANTE LEGAL:**

Arq. NELLA CAMACHO  
NIT: 901475784-2

**ARQUITECTO PROYECTISTA:**

Arq. NELLA CAMACHO  
Mat. A25292002 - 4011299

**VISTO BUENO SUPERVISOR:**



ARQ. MARÍA JULIANA LIZCANO  
M.P. A1394622018-1107510269

**INTERVENTORIA:**

**DIRECTOR INTERVENTORIA:**

MARLON GIOVANY GOMEZ

**ESPECIALISTA INTERVENTORIA:**

ARQ. JUAN CARLOS MORA  
M.P. 76700-41926-16739145

ING. DIANA PATRICIA TRUJILLO MEDINA  
M.P. 76202092974-66984823

**PROYECTO:**



DISTRITO DE INNOVACIÓN  
DEL VALLE DEL CAUCA

**NOTA:**

Este documento y toda su información, conceptos, diseños y notas contenidas en él son propiedad intelectual del arquitecto. Por lo tanto no podrán ser copiadas o reproducidas sin su consentimiento escrito. El arquitecto no se hace responsable por la ejecución de la obra, sólo se hace responsable por la información contenida en los planos.

**Profesionales colaboradores:**

ARQ. JUAN DIEGO ROA  
M.P. A1262020 - 1121949807

**OBSERVACIONES**

**Contenido:**


Corte Longitudinal A-A

ESCALA:  
INDICADA

FECHA:  
Octubre-2023

**PLANO N°:**

A-09

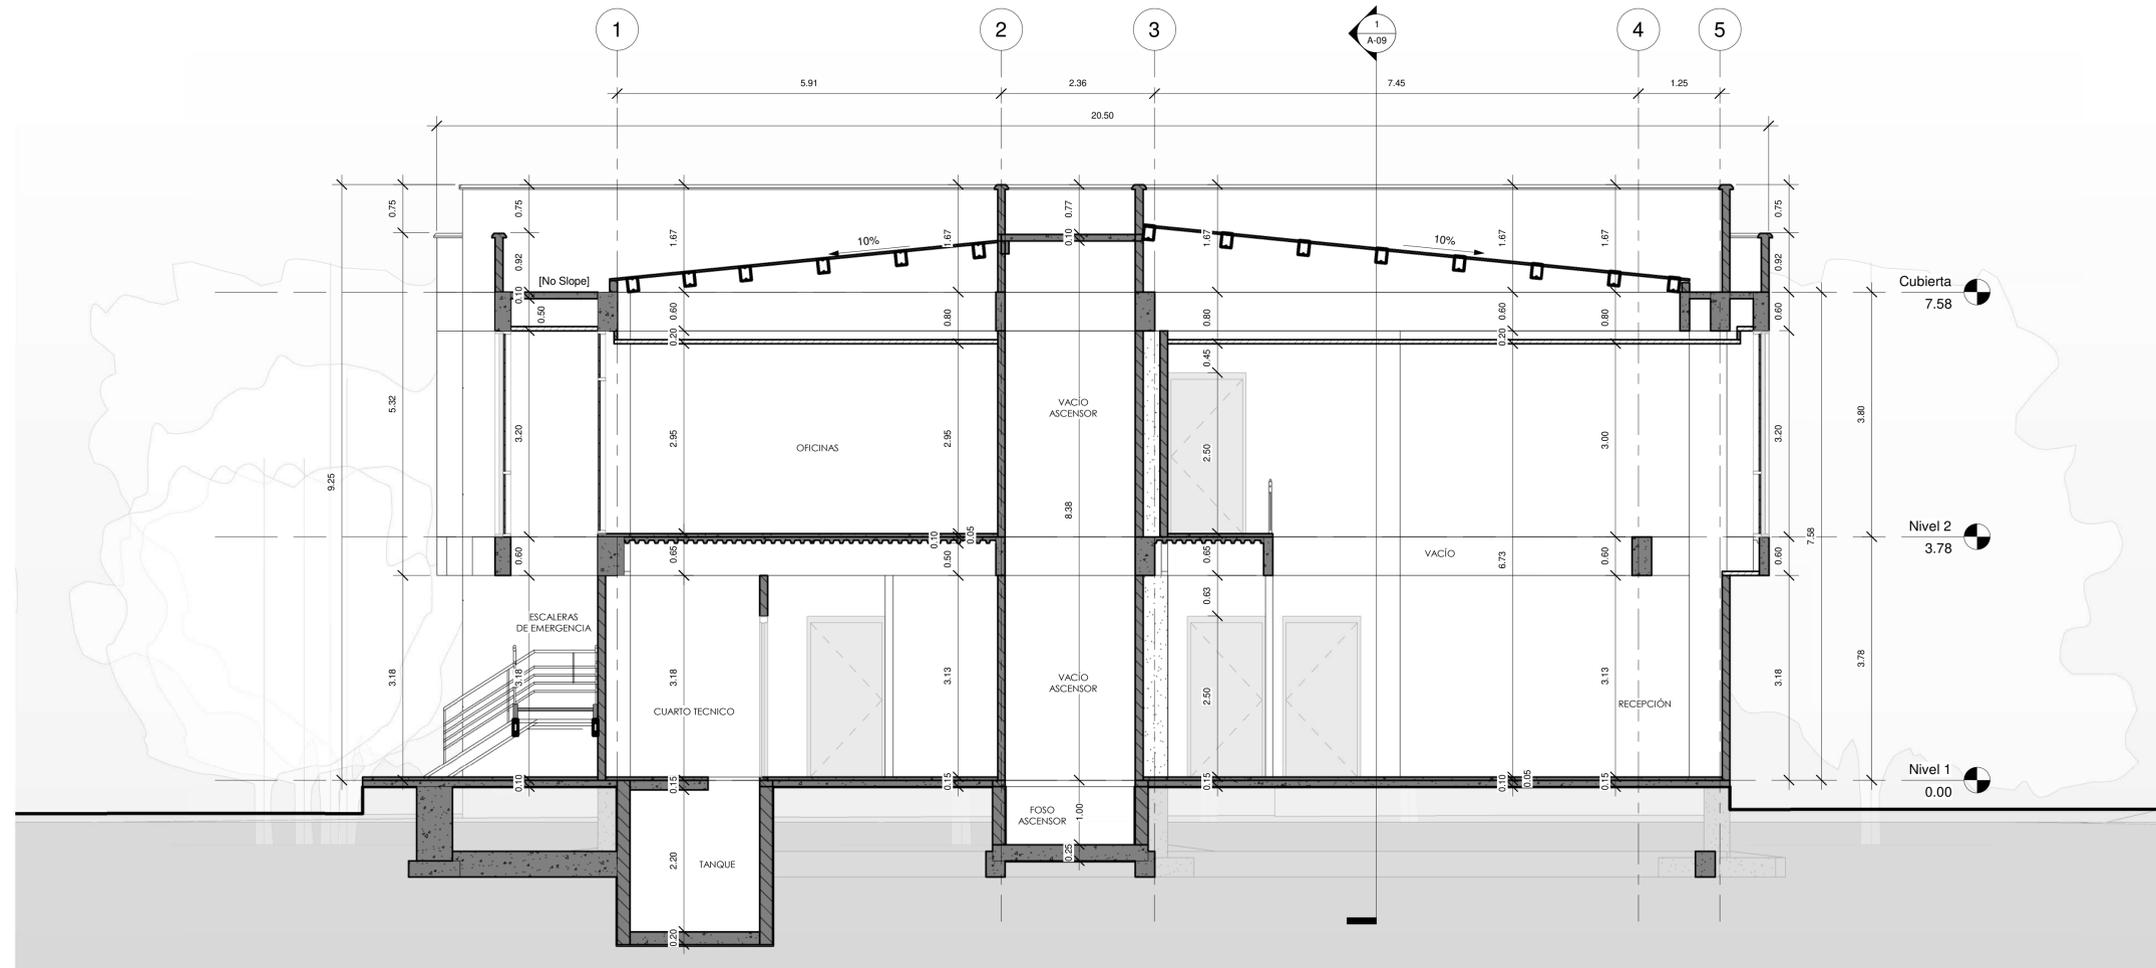

1 Corte transversal B-B  
1 : 50