

CONTRATO FM-INFIVALLE-82
CONSULTORIA-01-2021

OBJETO:
Realizar los estudios de localización de lotes, de planta física, de diseño y planos, de impacto ambiental y sostenibilidad, requeridos en la evaluación de la adecuada infraestructura para la innovación en cada proyecto denominado "Estudio de prefactibilidad para la creación del distrito de innovación en el Valle del Cauca identificado con el BPIN 2018000100055"

CONSULTOR: U.T. Distrito de la Innovación

REPRESENTANTE LEGAL:

Arq. NELLA CAMACHO
NIT: 901475784-2

ARQUITECTO PROYECTISTA:

Arq. NELLA CAMACHO
Mat. A25292002 - 4011299

VISTO BUENO SUPERVISOR: FONDO MIXTO

ARQ. MARÍA JULIANA LIZCANO
M.P. A1394622018-1107510269

INTERVENTORIA:
DIRECTOR INTERVENTORIA:

MARLON GIOVANY GOMEZ

ESPECIALISTA INTERVENTORIA:

ARQ. JUAN CARLOS MORA
M.P. 76700-41926-16739145

ING. DIANA PATRICIA TRUJILLO MEDINA
M.P. 76202092974-66984823

PROYECTO: DISTRITO DE INNOVACIÓN

DISTRITO DE INNOVACIÓN DEL VALLE DEL CAUCA

NOTA:
Este documento y toda su información, conceptos, diseños y notas contenidas en él son propiedad intelectual del arquitecto. Por lo tanto no podrán ser copiadas o reproducidas sin su consentimiento escrito. El arquitecto no se hace responsable por la ejecución de la obra, sólo se hace responsable por la información contenida en los planos.



Profesionales colaboradores:
ARQ. JUAN DIEGO ROA
M.P. A1262020 - 1121949807

OBSERVACIONES	fecha

Contenido:
Plano de Implantación
NodoTulua

ESCALA: INDICADA
FECHA: Octubre-2023

PLANO N°: A-01

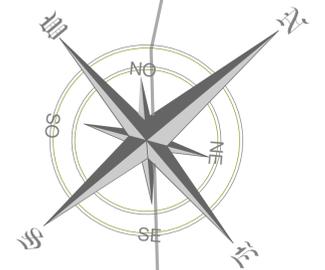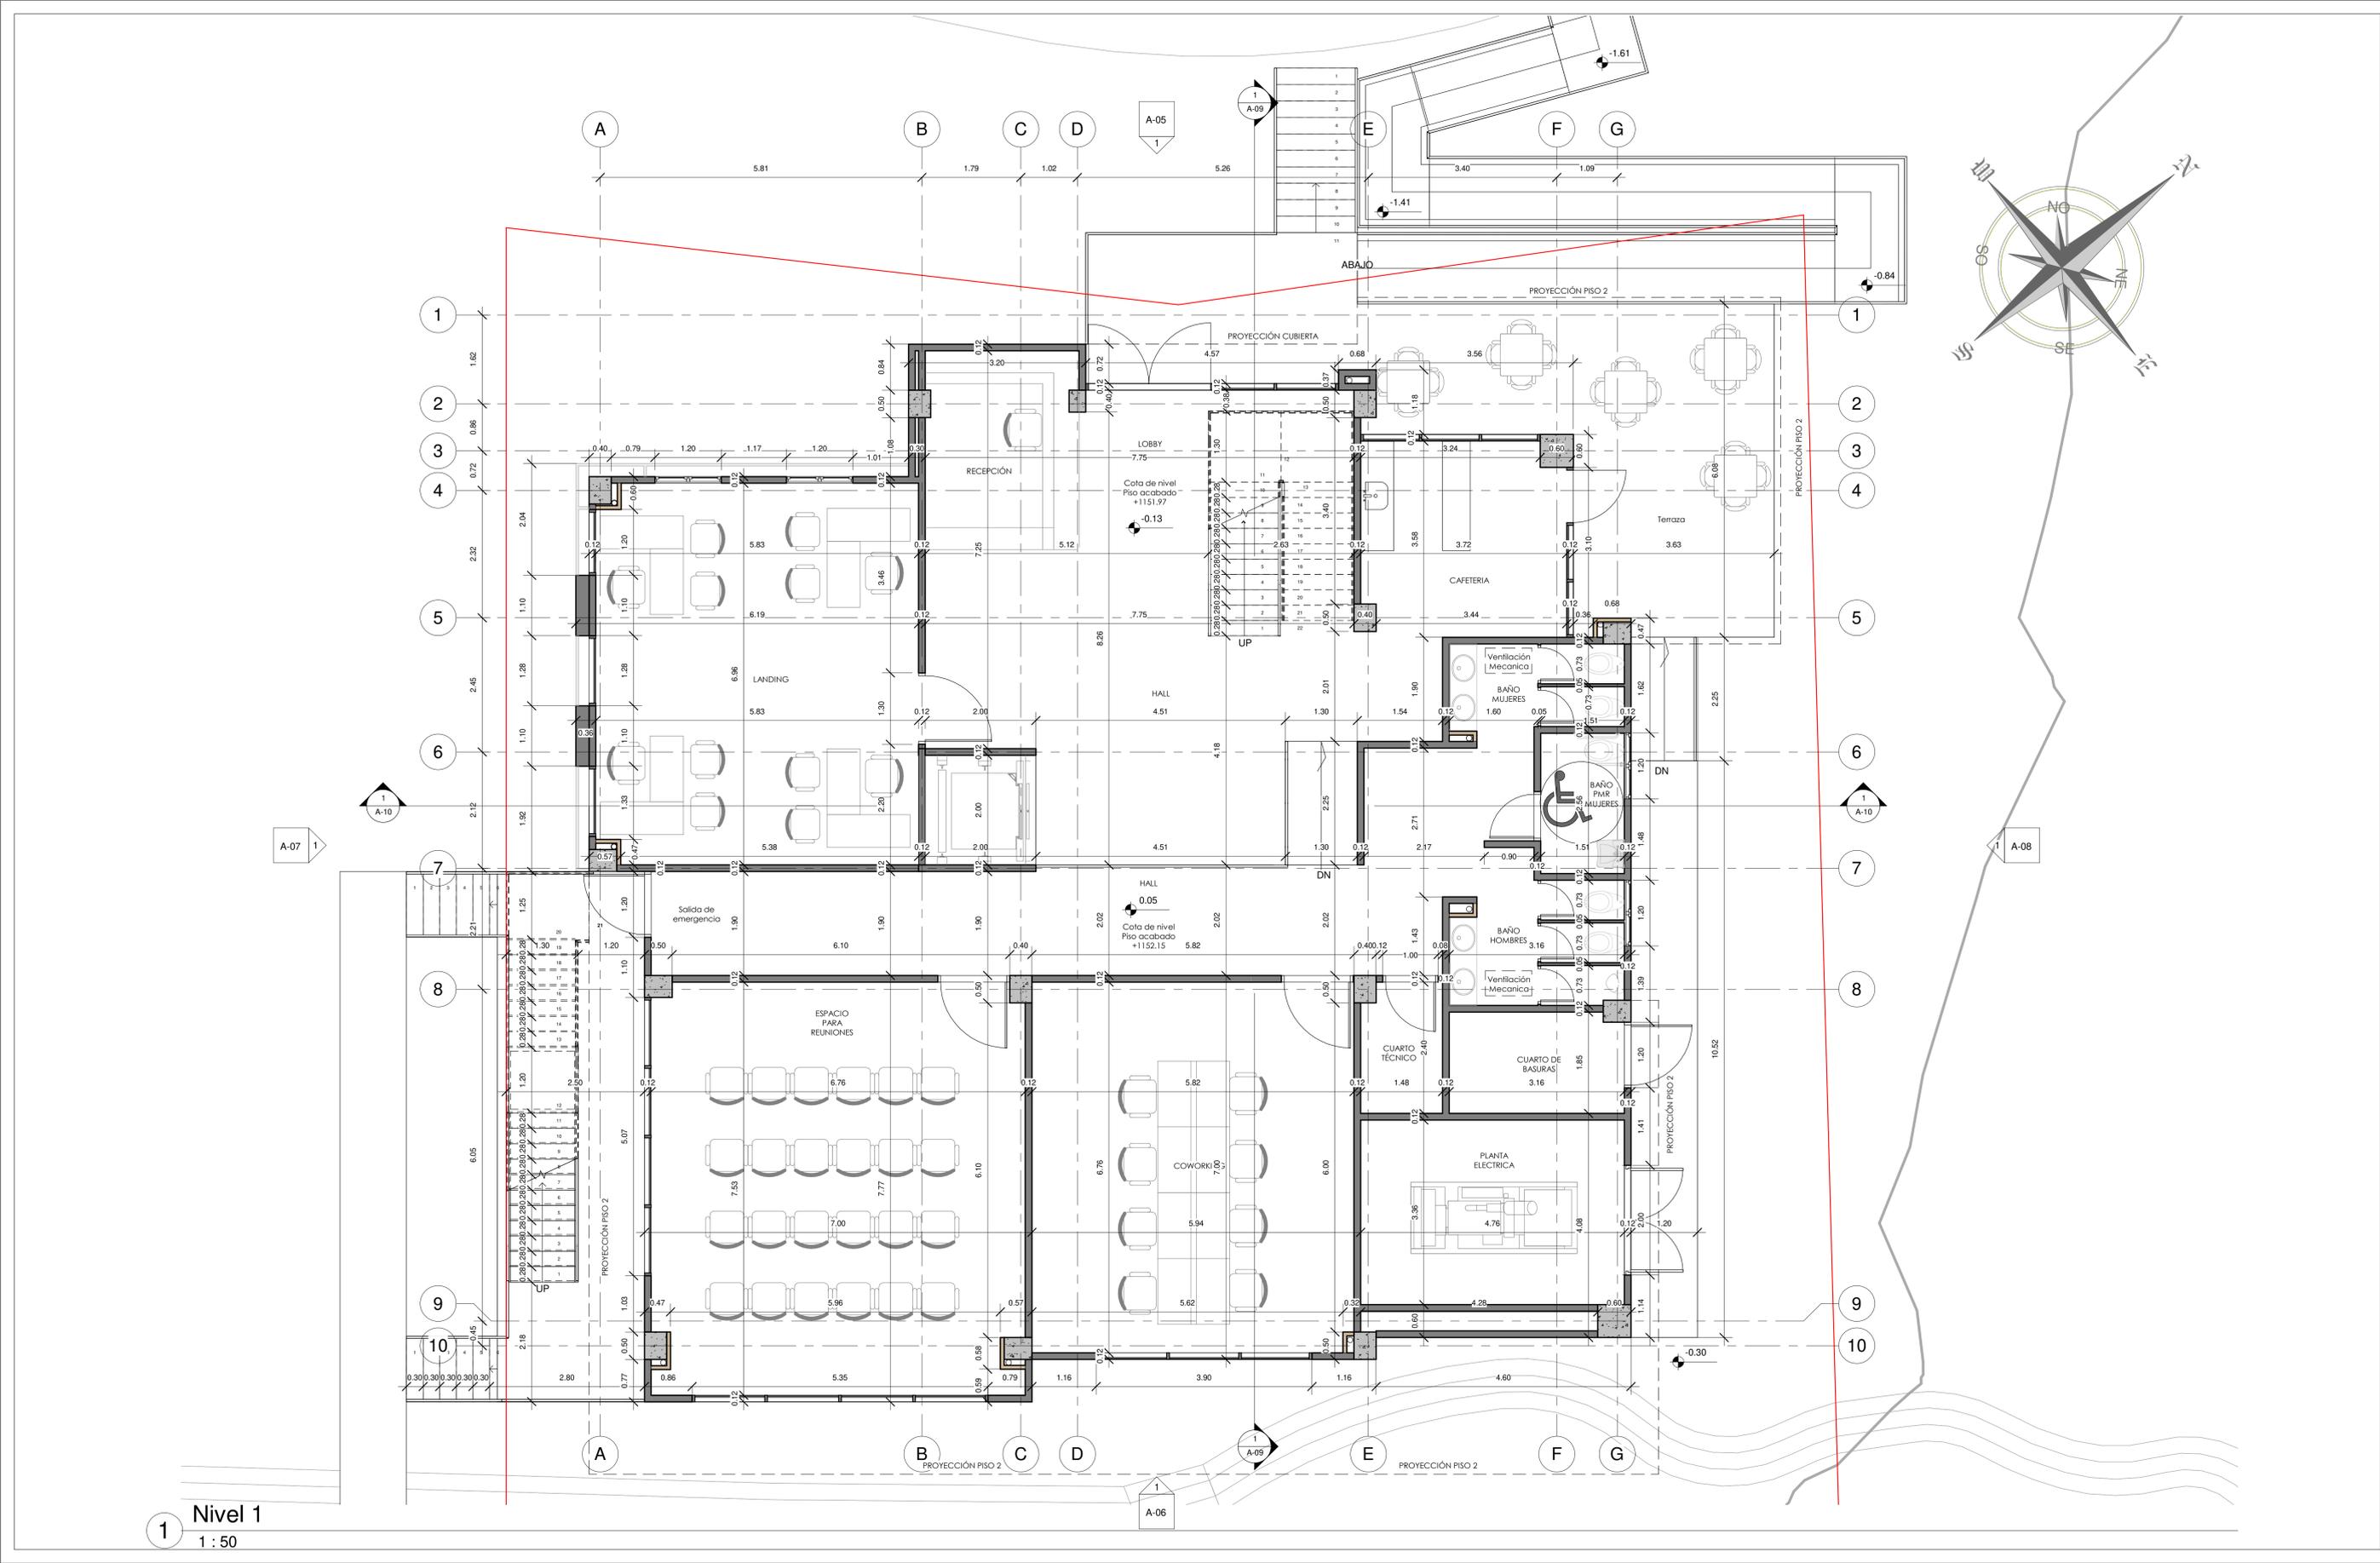

1 Nivel 1
1 : 50

CONTRATO FM-INFIVALLE-82
CONSULTORIA-01-2021

OBJETO:
Realizar los estudios de localización de lotes, de planta física, de diseño y planos, de impacto ambiental y sostenibilidad, requeridos en la evaluación de la adecuada infraestructura para la innovación en cada proyecto denominado "Estudio de prefactibilidad para la creación del distrito de innovación en el Valle del Cauca identificado con el BPIN 2018000100055"

CONSULTOR: U.T. Distrito de la Innovación
REPRESENTANTE LEGAL:

Arq. NELLA CAMACHO
NIT: 901475784-2
ARQUITECTO PROYECTISTA:

Arq. NELLA CAMACHO
Mat. A25292002 - 4011299

VISTO BUENO SUPERVISOR: FONDO MIXTO

ARQ. MARÍA JULIANA LIZCANO
M.P. A1394622018-1107510269

INTERVENTORIA:
DIRECTOR INTERVENTORIA:

MARLON GIOVANY GOMEZ
ESPECIALISTA INTERVENTORIA:

ARQ. JUAN CARLOS MORA
M.P. 76700-41926-16739145

ING. DIANA PATRICIA TRUJILLO MEDINA
M.P. 76202092974-66984823

PROYECTO: DISTRITO DE INNOVACIÓN DEL VALLE DEL CAUCA

NOTA:
Este documento y toda su información, conceptos, diseños y notas contenidas en él son propiedad intelectual del arquitecto. Por lo tanto no podrán ser copiadas o reproducidas sin su consentimiento escrito. El arquitecto no se hace responsable por la ejecución de la obra, sólo se hace responsable por la información contenida en los planos.



Profesionales colaboradores:
ARQ. JUAN DIEGO ROA
M.P. A1262020 - 1121949807

OBSERVACIONES	fecha

Contenido:
Planta arquitectónica Piso 1

ESCALA: INDICADA
FECHA: Octubre-2023

PLANO N°: A-02

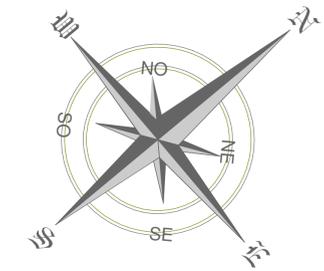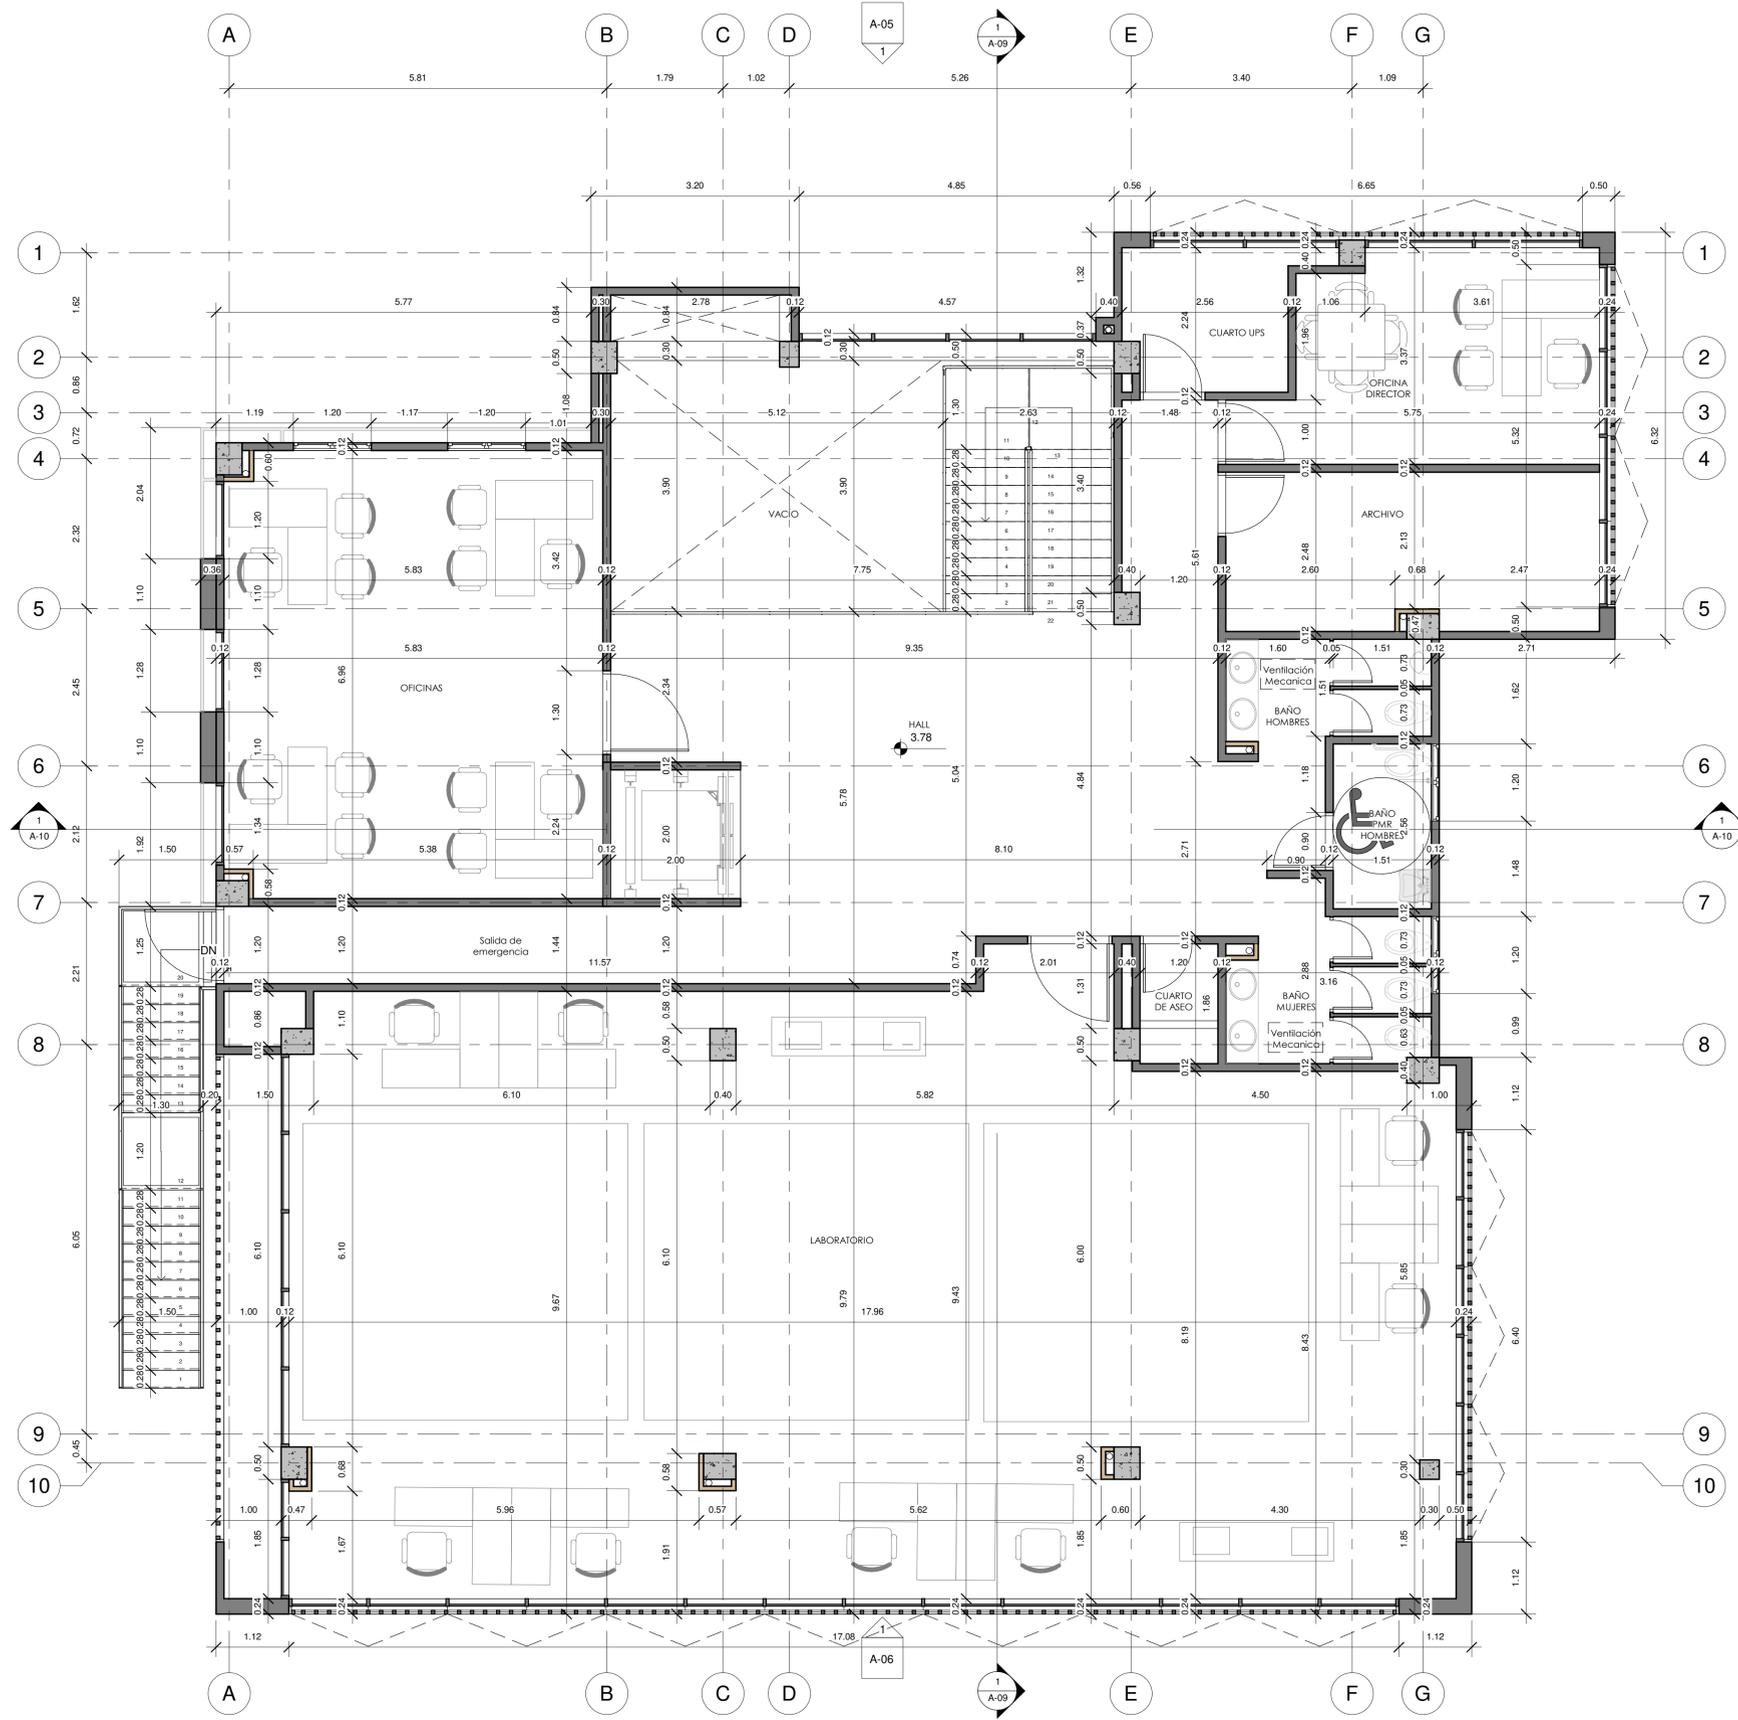

1 Nivel 2
1 : 50

**CONTRATO FM-INFIVALLE-82
CONSULTORIA-01-2021**

OBJETO:
Realizar los estudios de localización de lotes, de planta física, de diseño y planos, de impacto ambiental y sostenibilidad, requeridos en la evaluación de la adecuada infraestructura para la innovación en cada proyecto denominado "Estudio de prefactibilidad para la creación del distrito de innovación en el Valle del Cauca identificado con el BPIN 2018000100055"

CONSULTOR: U.T. Distrito de la Innovación

REPRESENTANTE LEGAL:

**Arq. NELLA CAMACHO
NIT: 901475784-2**

ARQUITECTO PROYECTISTA:

**Arq. NELLA CAMACHO
Mat. A25292002 - 4011299**

**VISTO BUENO
SUPERVISOR:** FONDO MIXTO

**ARQ. MARÍA JULIANA LIZCANO
M.P. A1394622018-1107510269**

**INTERVENTORIA:
DIRECTOR INTERVENTORIA:**

MARLON GIOVANY GOMEZ

ESPECIALISTA INTERVENTORIA:

**ARQ. JUAN CARLOS MORA
M.P. 76700-41926-16739145**

**ING. DIANA PATRICIA TRUJILLO MEDINA
M.P. 76202092974-66984823**

PROYECTO:

DISTRITO DE INNOVACIÓN DEL VALLE DEL CAUCA

NOTA:
Este documento y toda su información, conceptos, diseños y notas contenidas en él son propiedad intelectual del arquitecto. Por lo tanto no podrán ser copiadas o reproducidas sin su consentimiento escrito. El arquitecto no se hace responsable por la ejecución de la obra, sólo se hace responsable por la información contenida en los planos.



Profesionales colaboradores:
**ARQ. JUAN DIEGO ROA
M.P. A1262020 - 1121949807**

OBSERVACIONES	fecha

Contenido:
Planta arquitectónica Piso 2

ESCALA: INDICADA **FECHA:** Octubre-2023

PLANO N°: **A-03**

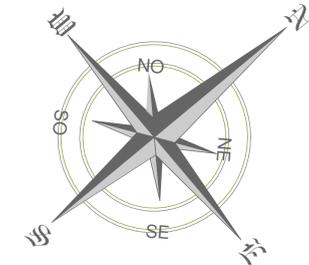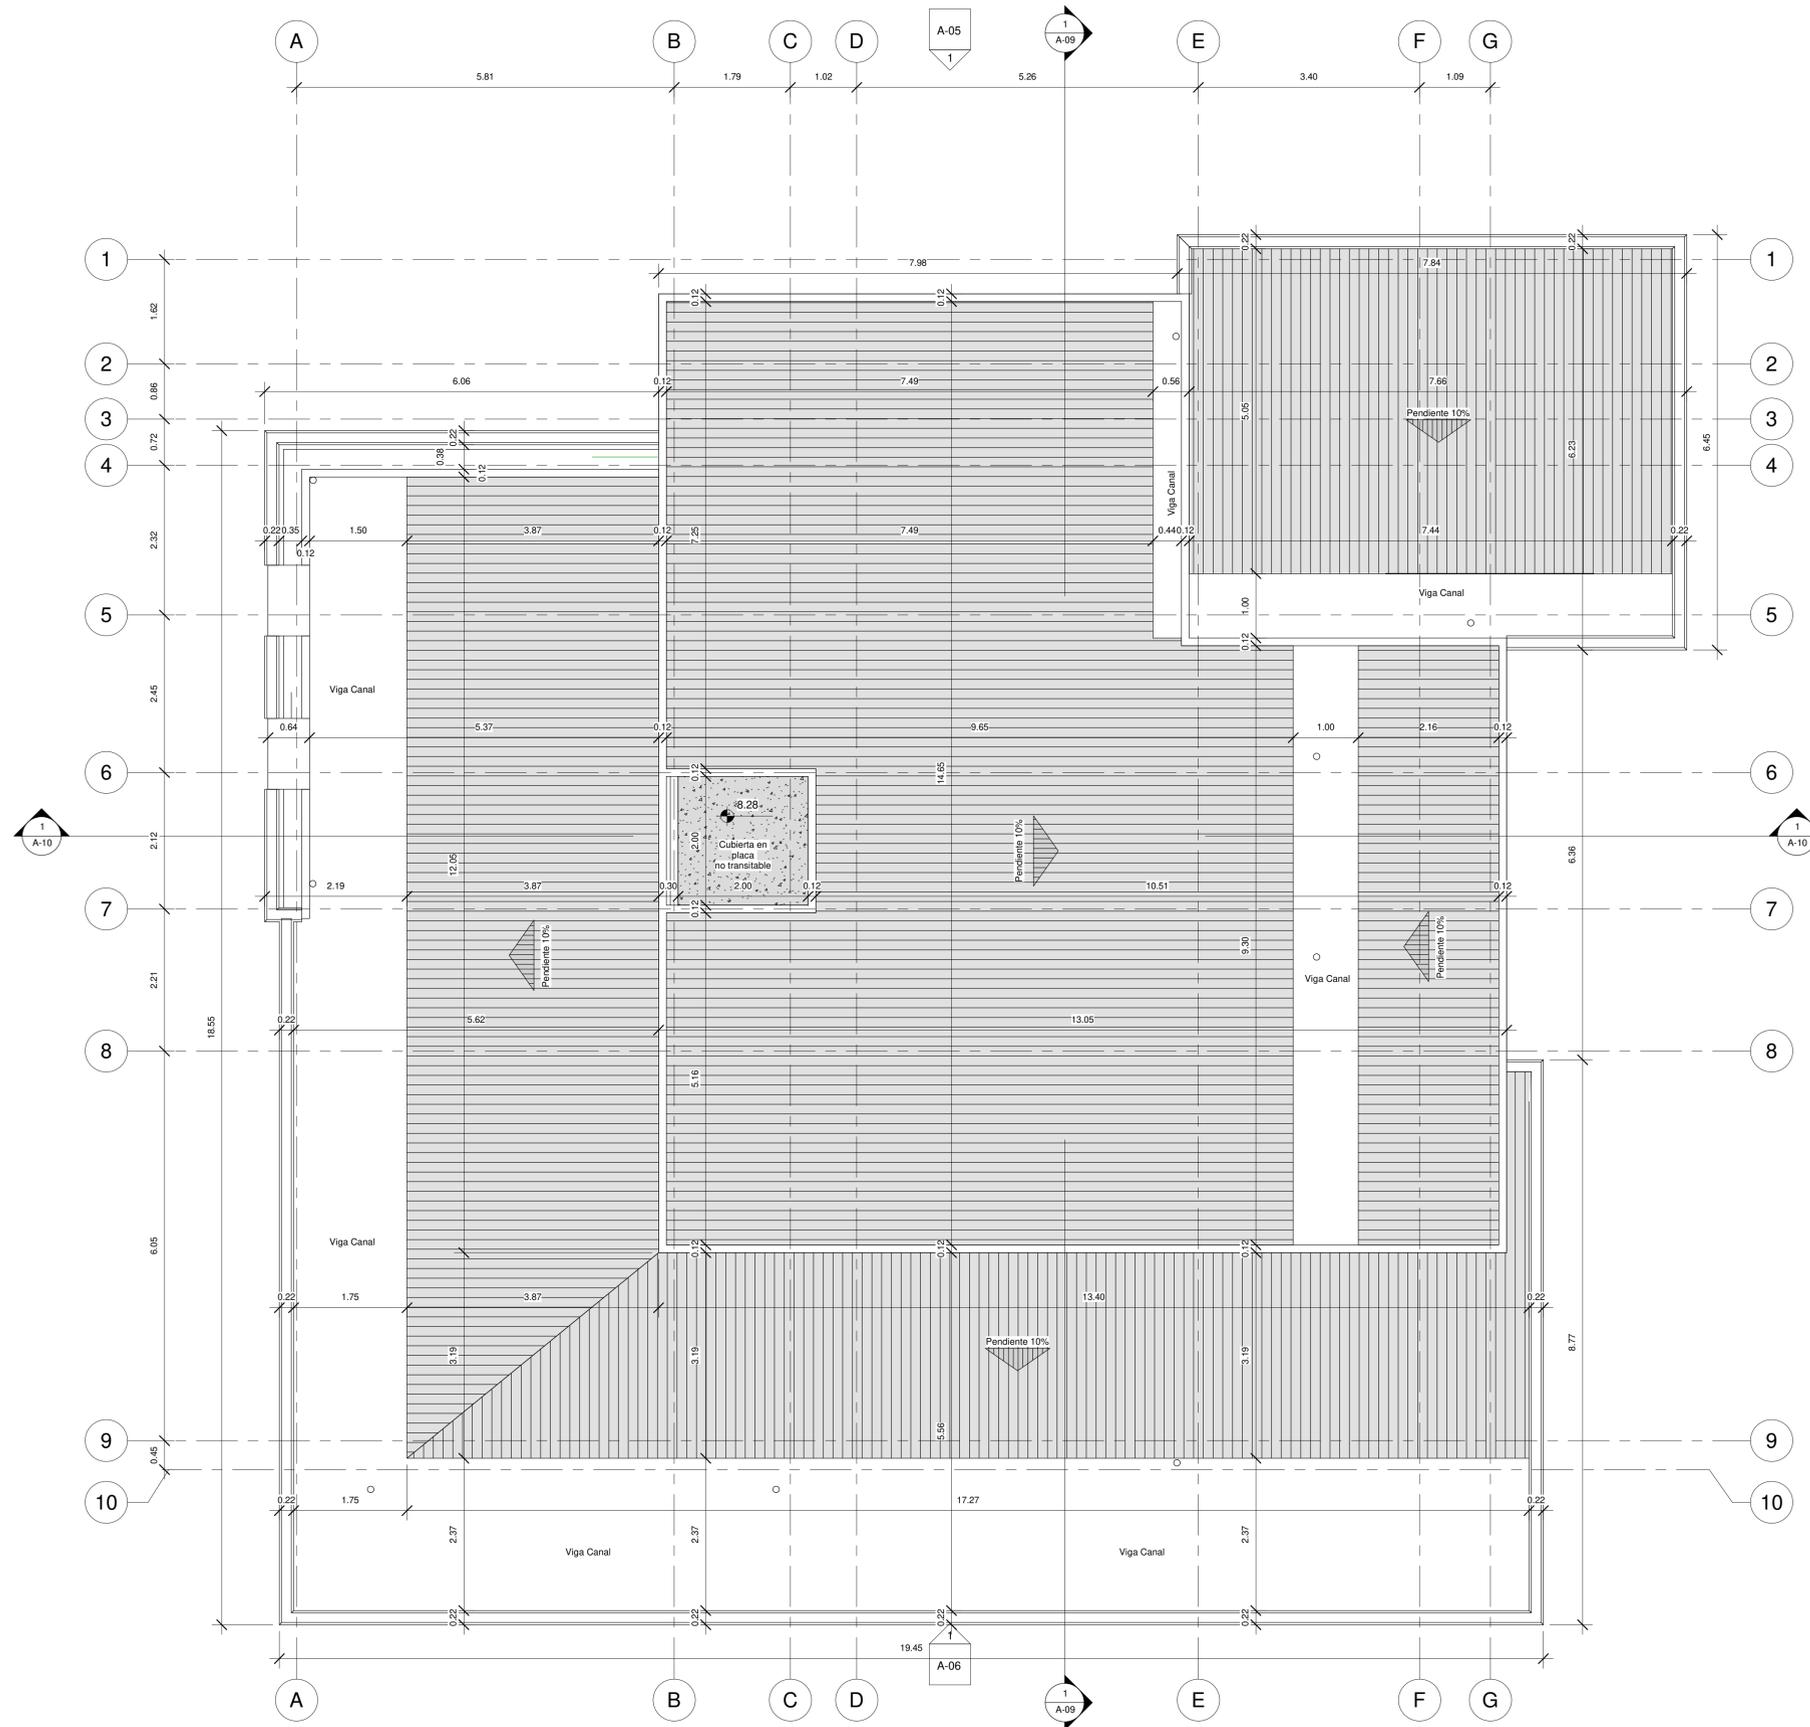

1 Cubierta
1 : 50

CONTRATO FM-INFIVALLE-82
CONSULTORIA-01-2021

OBJETO:
Realizar los estudios de localización de lotes, de planta física, de diseño y planos, de impacto ambiental y sostenibilidad, requeridos en la evaluación de la adecuada infraestructura para la innovación en cada proyecto denominado "Estudio de prefactibilidad para la creación del distrito de innovación en el Valle del Cauca identificado con el BPIN 2018000100055"

CONSULTOR: U.T. Distrito de la Innovación

REPRESENTANTE LEGAL:

Arq. NELLA CAMACHO
NIT: 901475784-2

ARQUITECTO PROYECTISTA:

Arq. NELLA CAMACHO
Mat. A25292002 - 4011299

VISTO BUENO SUPERVISOR: FONDO MIXTO PARA LA INNOVACION DEL SECTOR ECONOMICO Y SOCIAL

ARQ. MARÍA JULIANA LIZCANO
M.P. A1394622018-1107510269

INTERVENTORIA:
DIRECTOR INTERVENTORIA:

MARLON GIOVANY GOMEZ

ESPECIALISTA INTERVENTORIA:

ARQ. JUAN CARLOS MORA
M.P 76700-41926-16739145

ING. DIANA PATRICIA TRUJILLO MEDINA
M.P 76202092974-66984823

PROYECTO:
DISTRITO DE INNOVACIÓN DEL VALLE DEL CAUCA

NOTA:
Este documento y toda su información, conceptos, diseños y notas contenidas en él son propiedad intelectual del arquitecto. Por lo tanto no podrán ser copiadas o reproducidas sin su consentimiento escrito. El arquitecto no se hace responsable por la ejecución de la obra, sólo se hace responsable por la información contenida en los planos.

Profesionales colaboradores:
ARQ. JUAN DIEGO ROA
M.P. A1262020 - 1121949807

OBSERVACIONES	
	fecha

Contenido:
Planta arquitectónica de cubiertas

ESCALA: INDICADA **FECHA:** Octubre-2023

PLANO N°: A-04



1 Norte
1 : 50

CONTRATO FM-INFIVALLE-82
CONSULTORIA-01-2021

OBJETO:
Realizar los estudios de localización de lotes, de planta física, de diseño y planos, de impacto ambiental y sostenibilidad, requeridos en la evaluación de la adecuada infraestructura para la innovación en cada proyecto denominado "Estudio de prefactibilidad para la creación del distrito de innovación en el Valle del Cauca identificado con el BPIN 2018000100055"

CONSULTOR: U.T. Distrito de la Innovación
REPRESENTANTE LEGAL:

Arq. NELLA CAMACHO
NIT: 901475784-2
ARQUITECTO PROYECTISTA:

Arq. NELLA CAMACHO
Mat. A25292002 - 4011299

VISTO BUENO SUPERVISOR: FONDO MIXTO

ARQ. MARÍA JULIANA LIZCANO
M.P. A1394622018-1107510269

INTERVENTORIA:
DIRECTOR INTERVENTORIA:

MARLON GIOVANY GOMEZ
ESPECIALISTA INTERVENTORIA:

ARQ. JUAN CARLOS MORA
M.P 76700-41926-16739145

ING. DIANA PATRICIA TRUJILLO MEDINA
M.P 76202092974-66984823

PROYECTO: DISTRITO DE INNOVACIÓN DEL VALLE DEL CAUCA

NOTA:
Este documento y toda su información, conceptos, diseños y notas contenidas en él son propiedad intelectual del arquitecto. Por lo tanto no podrán ser copiadas o reproducidas sin su consentimiento escrito. El arquitecto no se hace responsable por la ejecución de la obra, sólo se hace responsable por la información contenida en los planos.


Profesionales colaboradores:
ARQ. JUAN DIEGO ROA
M.P. A1262020 - 1121949807

OBSERVACIONES	fecha

Contenido:
Fachada Principal

ESCALA: INDICADA **FECHA:** Octubre-2023

PLANO N°: A-05

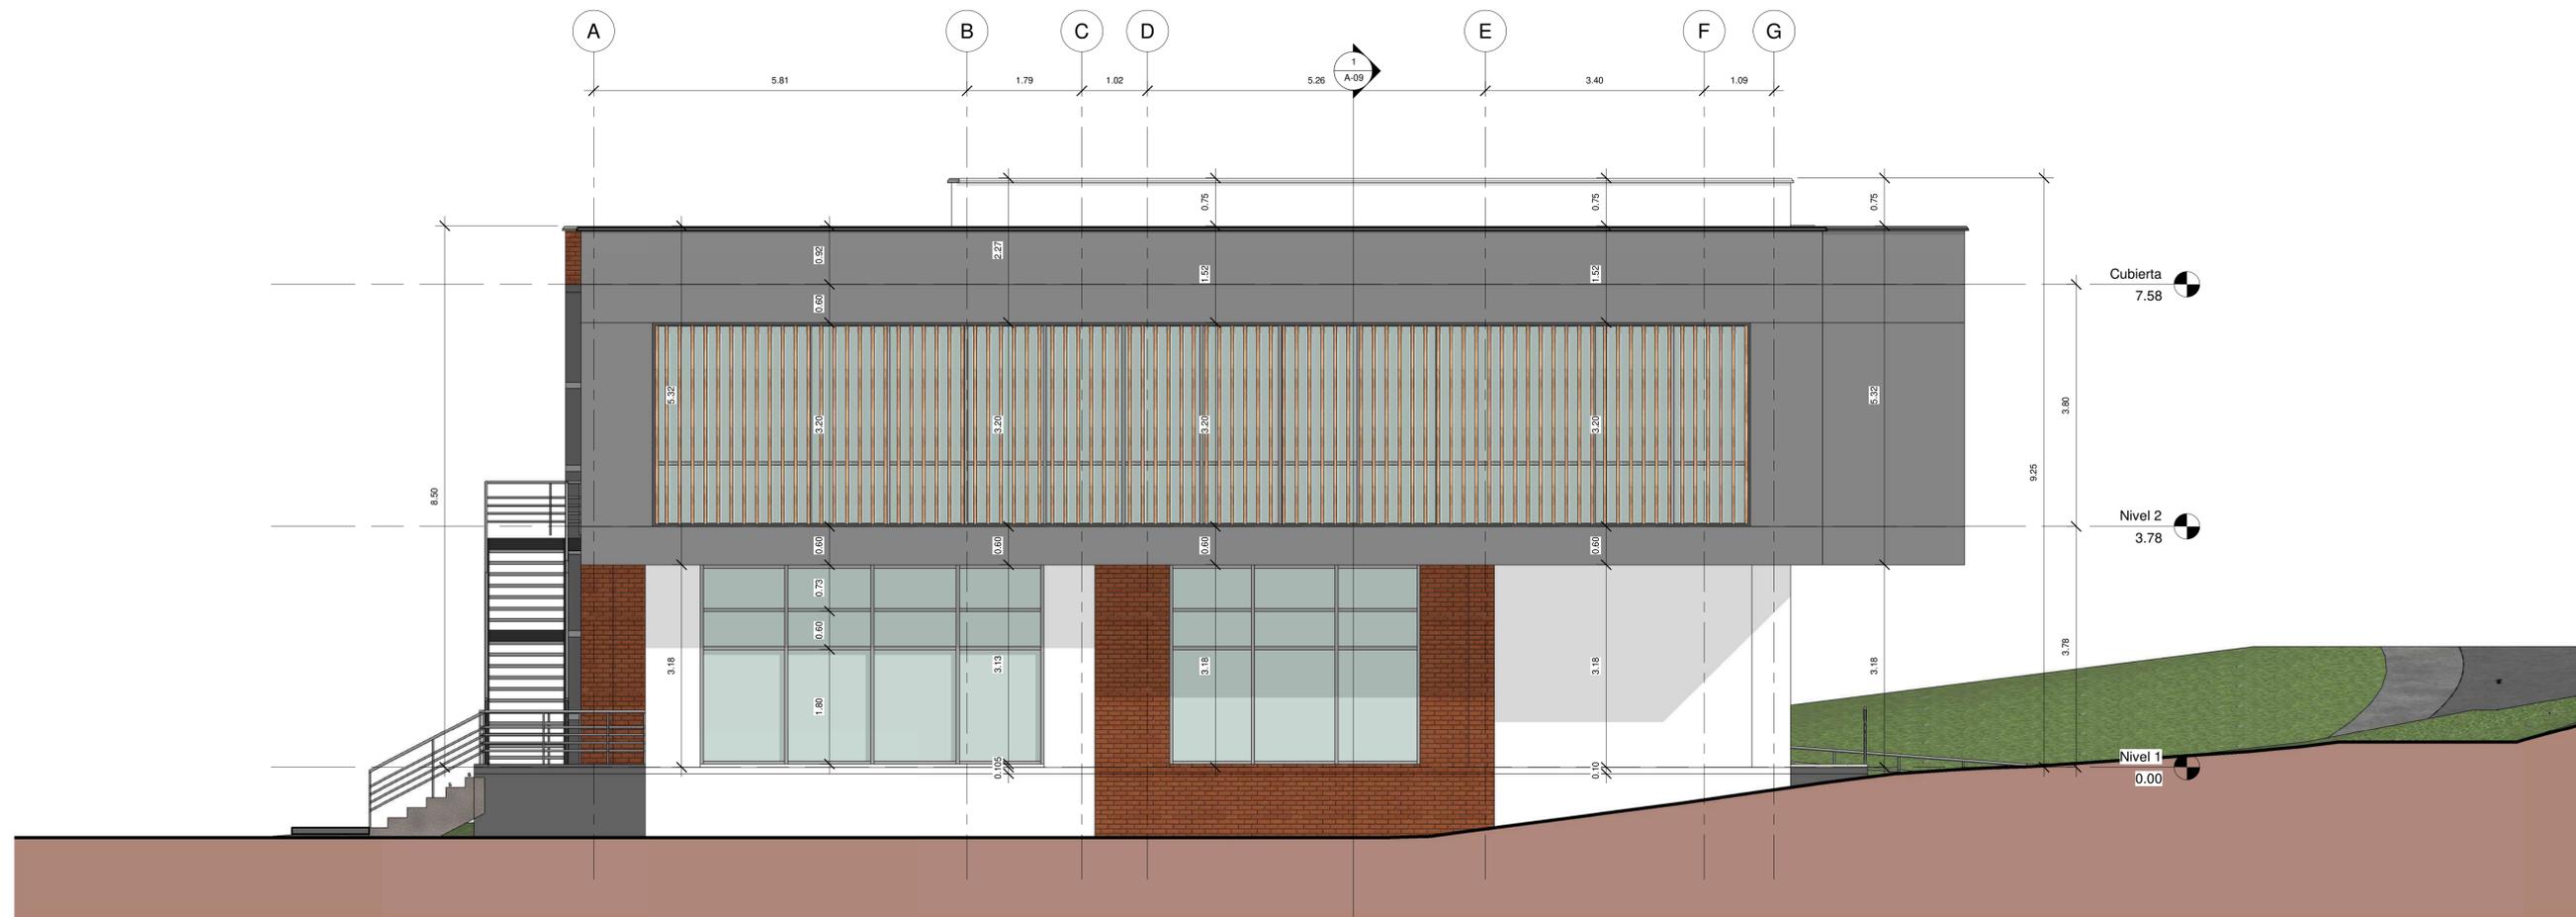

1 Sur
1 : 50



CONTRATO FM-INFIVALLE-82
CONSULTORIA-01-2021

OBJETO:
Realizar los estudios de localización de lotes, de planta física, de diseño y planos, de impacto ambiental y sostenibilidad, requeridos en la evaluación de la adecuada infraestructura para la innovación en cada proyecto denominado "Estudio de prefactibilidad para la creación del distrito de innovación en el Valle del Cauca identificado con el BPIN 2018000100055"

CONSULTOR: U.T. Distrito de la Innovación
REPRESENTANTE LEGAL:

Arq. NELLA CAMACHO
NIT: 901475784-2

ARQUITECTO PROYECTISTA:

Arq. NELLA CAMACHO
Mat. A25292002 - 4011299

VISTO BUENO SUPERVISOR: FONDO MIXTO PARA LA INNOVACIÓN DEL SERVIDOR PÚBLICO LOCAL, LA ECONOMÍA INTERIOR Y LA GESTIÓN SOCIAL

ARQ. MARÍA JULIANA LIZCANO
M.P. A1394622018-1107510269

INTERVENTORIA:
DIRECTOR INTERVENTORIA:

MARLON GIOVANY GOMEZ

ESPECIALISTA INTERVENTORIA:

ARQ. JUAN CARLOS MORA
M.P. 76700-41926-16739145

ING. DIANA PATRICIA TRUJILLO MEDINA
M.P. 76202092974-66984823

PROYECTO: DISTRITO DE INNOVACIÓN DEL VALLE DEL CAUCA

NOTA:
Este documento y toda su información, conceptos, diseños y notas contenidas en él son propiedad intelectual del arquitecto. Por lo tanto no podrán ser copiadas o reproducidas sin su consentimiento escrito. El arquitecto no se hace responsable por la ejecución de la obra, sólo se hace responsable por la información contenida en los planos.

Profesionales colaboradores:
ARQ. JUAN DIEGO ROA
M.P. A1262020 - 1121949807

OBSERVACIONES	fecha

Contenido:
Fachada Posterior

ESCALA: INDICADA
FECHA: Octubre-2023

PLANO N°:
A-06



1 Oeste
1 : 50



CONTRATO FM-INFIVALLE-82
CONSULTORIA-01-2021

OBJETO:

Realizar los estudios de localización de lotes, de planta física, de diseño y planos, de impacto ambiental y sostenibilidad, requeridos en la evaluación de la adecuada infraestructura para la innovación en cada proyecto denominado "Estudio de prefactibilidad para la creación del distrito de innovación en el Valle del Cauca identificado con el BPIN 2018000100055"

CONSULTOR: U.T. Distrito de la Innovación

REPRESENTANTE LEGAL:

Arq. NELLA CAMACHO
NIT: 901475784-2

ARQUITECTO PROYECTISTA:

Arq. NELLA CAMACHO
Mat. A25292002 - 4011299

VISTO BUENO SUPERVISOR: FONDO MIXTO

ARQ. MARÍA JULIANA LIZCANO
M.P. A1394622018-1107510269

INTERVENTORIA:

DIRECTOR INTERVENTORIA:

MARLON GIOVANY GOMEZ

ESPECIALISTA INTERVENTORIA:

ARQ. JUAN CARLOS MORA
M.P 76700-41926-16739145

ING. DIANA PATRICIA TRUJILLO MEDINA
M.P 76202092974-66984823

PROYECTO:



DISTRITO DE INNOVACIÓN
DEL VALLE DEL CAUCA

NOTA:

Este documento y toda su información, conceptos, diseños y notas contenidas en él son propiedad intelectual del arquitecto. Por lo tanto no podrán ser copiadas o reproducidas sin su consentimiento escrito. El arquitecto no se hace responsable por la ejecución de la obra, sólo se hace responsable por la información contenida en los planos.

Profesionales colaboradores:

ARQ. JUAN DIEGO ROA
M.P. A1262020 - 1121949807

OBSERVACIONES	fecha

Contenido:

Fachada Oeste

ESCALA:
INDICADA

FECHA:
Octubre-2023

PLANO N°:

A-07



1 Este
1 : 50

CONTRATO FM-INFIVALLE-82
CONSULTORIA-01-2021

OBJETO:
Realizar los estudios de localización de lotes, de planta física, de diseño y planos, de impacto ambiental y sostenibilidad, requeridos en la evaluación de la adecuada infraestructura para la innovación en cada proyecto denominado "Estudio de prefactibilidad para la creación del distrito de innovación en el Valle del Cauca identificado con el BPIN 2018000100055"

CONSULTOR: U.T. Distrito de la Innovación 
REPRESENTANTE LEGAL:

Arq. NELLA CAMACHO
NIT: 901475784-2
ARQUITECTO PROYECTISTA:

Arq. NELLA CAMACHO
Mat. A25292002 - 4011299

VISTO BUENO SUPERVISOR:  FONDO MIXTO PARA LA INNOVACIÓN DEL SECTOR EMPRESARIAL Y LA GESTIÓN SOCIAL

ARQ. MARÍA JULIANA LIZCANO
M.P. A1394622018-1107510269

INTERVENTORIA:
DIRECTOR INTERVENTORIA:

MARLON GIOVANY GOMEZ
ESPECIALISTA INTERVENTORIA:

ARQ. JUAN CARLOS MORA
M.P 76700-41926-16739145

ING. DIANA PATRICIA TRUJILLO MEDINA
M.P 76202092974-66984823

PROYECTO:  DISTRITO DE INNOVACIÓN DEL VALLE DEL CAUCA

NOTA:
Este documento y toda su información, conceptos, diseños y notas contenidas en él son propiedad intelectual del arquitecto. Por lo tanto no podrán ser copiadas o reproducidas sin su consentimiento escrito. El arquitecto no se hace responsable por la ejecución de la obra, sólo se hace responsable por la información contenida en los planos.


Profesionales colaboradores:
ARQ. JUAN DIEGO ROA
M.P. A1262020 - 1121949807

OBSERVACIONES	
	fecha

Contenido:
Fachada Este

ESCALA: INDICADA **FECHA:** Octubre-2023

PLANO N°: A-08

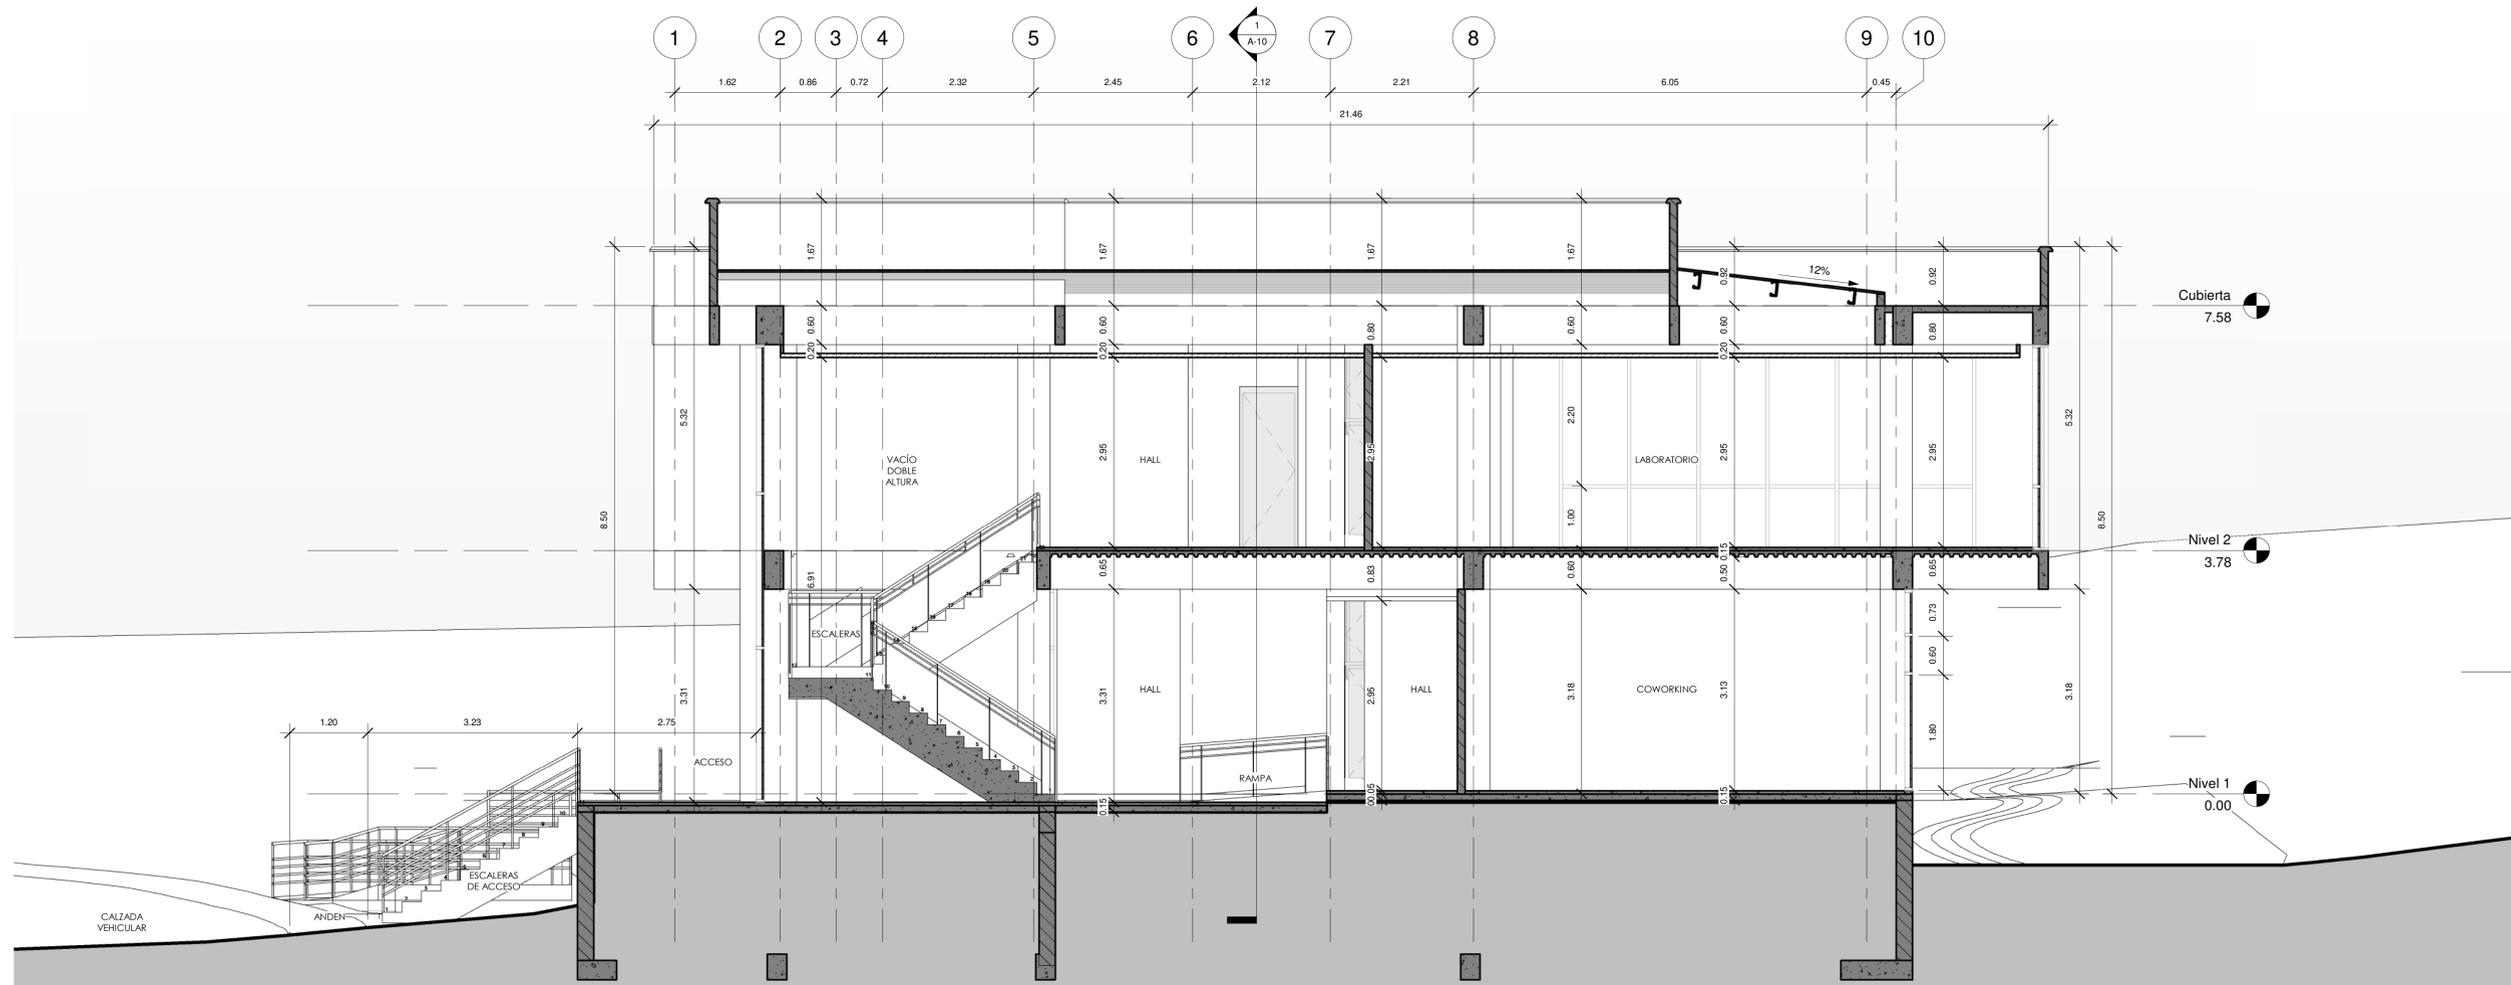

1 Corte Longitudinal A-A
1 : 50

OBJETO:

Realizar los estudios de localización de lotes, de planta física, de diseño y planos, de impacto ambiental y sostenibilidad, requeridos en la evaluación de la adecuada infraestructura para la innovación en cada proyecto denominado "Estudio de prefactibilidad para la creación del distrito de innovación en el Valle del Cauca identificado con el BPIN 2018000100055"

CONSULTOR: U.T. Distrito de la Innovación

REPRESENTANTE LEGAL:

Arq. NELLA CAMACHO
NIT: 901475784-2

ARQUITECTO PROYECTISTA:

Arq. NELLA CAMACHO
Mat. A25292002 - 4011299

VISTO BUENO SUPERVISOR: FONDO MIXTO

ARQ. MARÍA JULIANA LIZCANO
M.P. A1394622018-1107510269

INTERVENTORIA:
DIRECTOR INTERVENTORIA:

MARLON GIOVANY GOMEZ

ESPECIALISTA INTERVENTORIA:

ARQ. JUAN CARLOS MORA
M.P 76700-41926-16739145

ING. DIANA PATRICIA TRUJILLO MEDINA
M.P 76202092974-66984823

PROYECTO: DISTRITO DE INNOVACIÓN DEL VALLE DEL CAUCA

DISTRITO DE INNOVACIÓN DEL VALLE DEL CAUCA

NOTA:

Este documento y toda su información, conceptos, diseños y notas contenidas en él son propiedad intelectual del arquitecto. Por lo tanto no podrán ser copiadas o reproducidas sin su consentimiento escrito. El arquitecto no se hace responsable por la ejecución de la obra, sólo se hace responsable por la información contenida en los planos.

Profesionales colaboradores:

ARQ. JUAN DIEGO ROA
M.P. A1262020 - 1121949807


OBSERVACIONES	
	fecha

Contenido:
Corte Longitudinal A-A

ESCALA: INDICADA FECHA: Octubre-2023

PLANO N°:

A-09

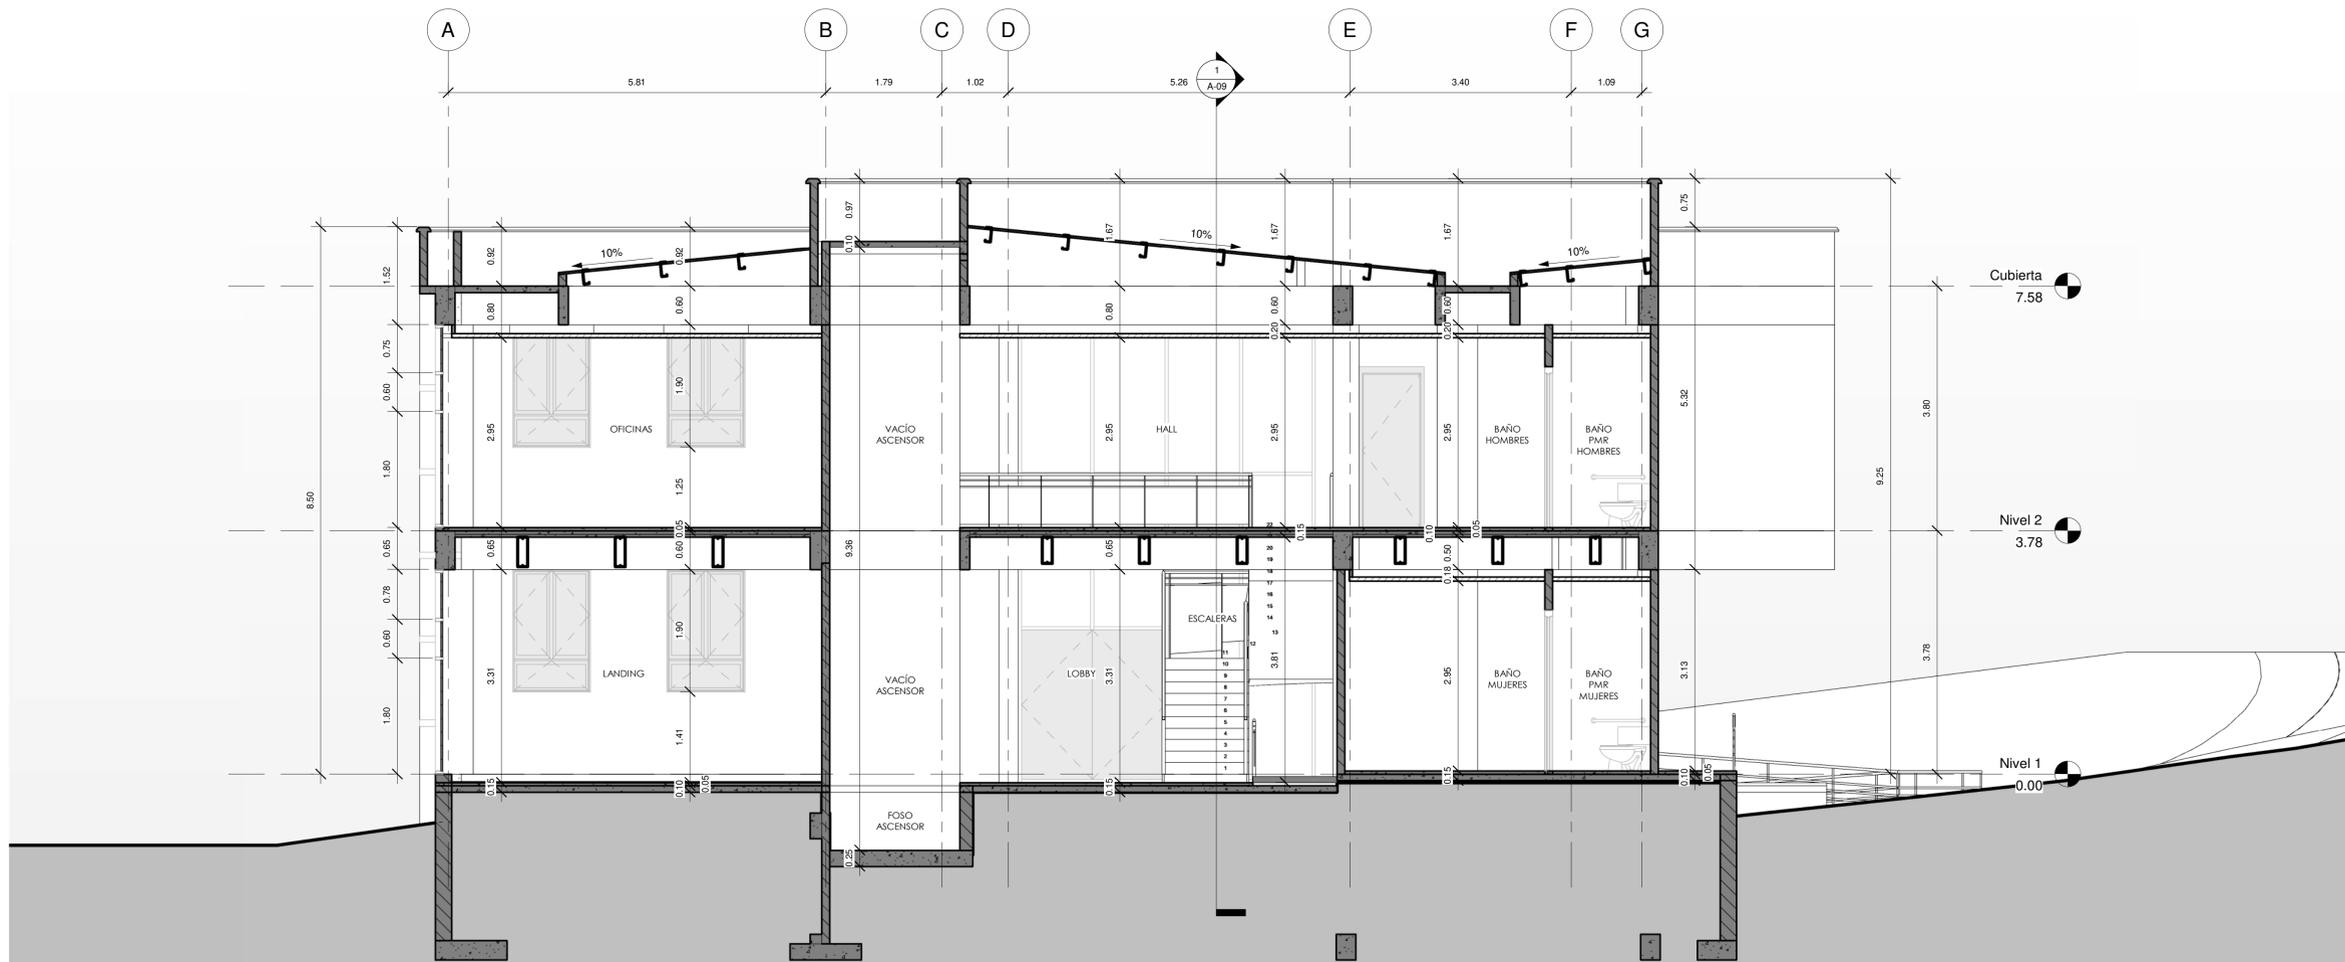

1 Corte Transversal B-B
1 : 50

OBJETO:

Realizar los estudios de localización de lotes, de planta física, de diseño y planos, de impacto ambiental y sostenibilidad, requeridos en la evaluación de la adecuada infraestructura para la innovación en cada proyecto denominado "Estudio de prefactibilidad para la creación del distrito de innovación en el Valle del Cauca identificado con el BPIN 2018000100055"

CONSULTOR: U.T. Distrito de la Innovación

REPRESENTANTE LEGAL:

Arq. NELLA CAMACHO
NIT: 901475784-2

ARQUITECTO PROYECTISTA:

Arq. NELLA CAMACHO
Mat. A25292002 - 4011299

VISTO BUENO SUPERVISOR: FONDO MIXTO

ARQ. MARÍA JULIANA LIZCANO
M.P. A1394622018-1107510269

INTERVENTORIA:
DIRECTOR INTERVENTORIA:

MARLON GIOVANY GOMEZ
ESPECIALISTA INTERVENTORIA:

ARQ. JUAN CARLOS MORA
M.P 76700-41926-16739145

ING. DIANA PATRICIA TRUJILLO MEDINA
M.P 76202092974-66984823

PROYECTO: DISTRITO DE INNOVACIÓN DEL VALLE DEL CAUCA

DISTRITO DE INNOVACIÓN DEL VALLE DEL CAUCA

NOTA:

Este documento y toda su información, conceptos, diseños y notas contenidas en él son propiedad intelectual del arquitecto. Por lo tanto no podrán ser copiadas o reproducidas sin su consentimiento escrito. El arquitecto no se hace responsable por la ejecución de la obra, sólo se hace responsable por la información contenida en los planos.

Profesionales colaboradores:

ARQ. JUAN DIEGO ROA
M.P. A1262020 - 1121949807

OBSERVACIONES	
	fecha

Contenido:
Corte Transversal B-B

ESCALA: INDICADA
FECHA: Octubre-2023

PLANO N°: A-10